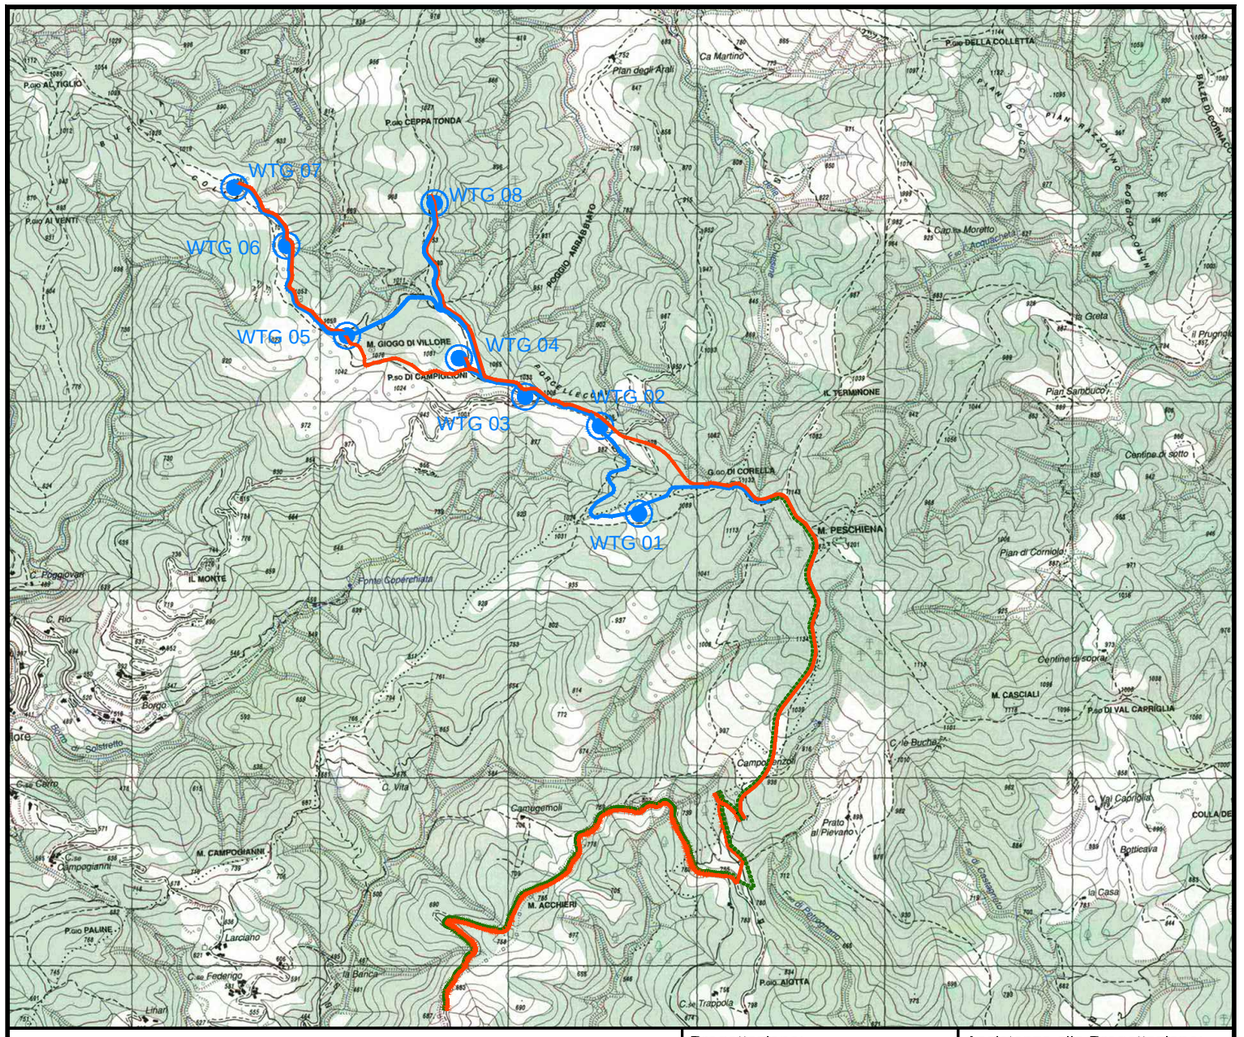

AGSM VERONA s.p.a.

ATTIVITA'

IMPIANTO EOLICO "MONTE GIOGO DI VILLORE"
COMUNE DI VICCHIO E COMUNE DI DICOMANO
PROVINCIA DI FIRENZE - REGIONE TOSCANA
PROGETTO DEFINITIVO

CONTENUTO

ELABORATI GRAFICI
VIABILITA' DI ACCESSO AL SITO
INTERVENTI SU VIABILITA' ESISTENTE
FASCICOLO INTERVENTI DI ADEGUAMENTO

Progettazione:

MARCO GIUSTI

ORDINE INGEGNERI VERONA E PROVINCIA - Dott. Ing. MARCO GIUSTI A1994

GRUPPO DI LAVORO:

ALBERTO RIZZI
ALBERTO VENTURI
ANDREA PATUZZO
ANDREA SCALA
FRANCESCO POSENATO
MATTEO DAL CASTELLO
PIERFRANCESCO DA RONCO
STEFANIA DOLFINI

Assistenza alla Progettazione:

iDea www.idea-eng.it - info@idea-eng.it

ANDREA BRUNELLI
MASSIMO RAGNO
MARCO SIGNORINI
LORENZO DALL'ORA
PIERANDREA BROCCIA

Geologia, geotecnica e sismica:

LUCA MONTI

Revisione	Data	Oggetto revisione	Redatto	Verificato	Approvato
00	20/09/2019	Emissione Progetto	BROCCIA	SIGNORINI	RIZZI
01					
02					
03					
04					

Numero Attività: 2015_W_041

Tipo Progetto: Definitivo

Tavola: TPP038-00

Scala: Varie

Località: Monte Giogo di Villore

Comune: Vicchio e Dicomano

Questo disegno non può essere copiato o riprodotto senza autorizzazione, ogni violazione verrà perseguita a norma di legge.

AUTOMEZZO DI RIFERIMENTO Scala 1:100

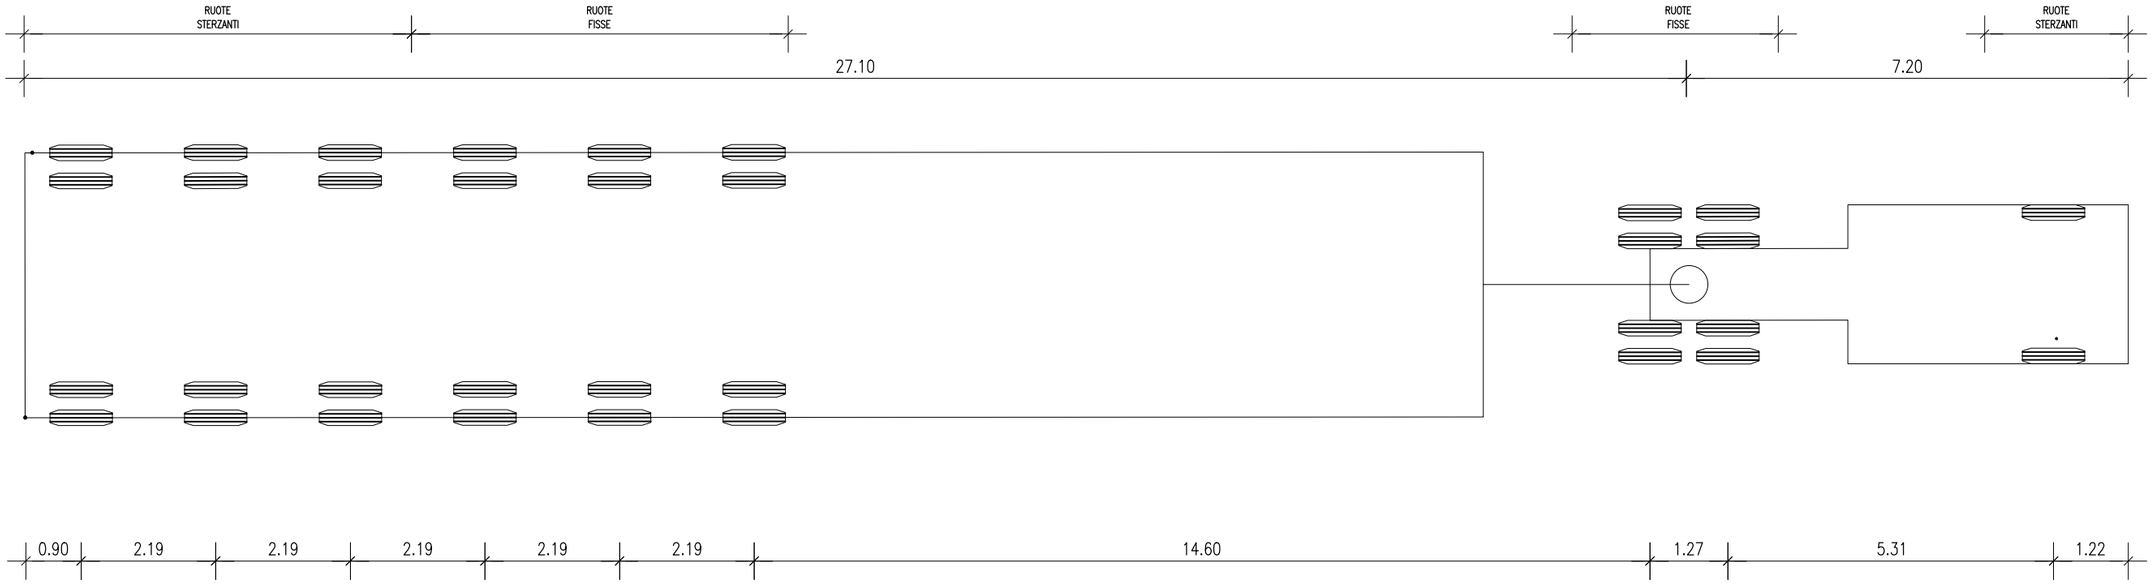

LEGENDA

VIABILITA' DI ACCESSO ESISTENTE

AREA DI INTERVENTO

ADEGUAMENTO DELLA VIABILITA' CON INTERVENTI SU SEGNALETICA VERTICALE O ILLUMINAZIONE PUBBLICA

SEGNALETICA / IMPIANTI

INTERVENTO n°

INTERVENTO SU SEGNALETICA VERTICALE / SOSTEGNI ILLUMINAZIONE PUBBLICA / SOSTEGNI EE

ADEGUAMENTO DELLA VIABILITA' CON INTERVENTI DI ALLARGO

ALLARGO

INTERVENTO n°

INTERVENTO DI MODIFICA SEDE STRADALE

ADEGUAMENTO DELLA VIABILITA' CON INTERVENTI DI TAGLIO O SRAMATURA VEGETAZIONE

TAGLIO/SRAMATURA VEGETAZIONE

INTERVENTO n°

INTERVENTO CON TAGLIO O SRAMATURA VEGETAZIONE ESISTENTE

INTERVENTO ACC.–TAV. GENERALE 1/2

ADEGUAMENTO VIABILITA' DI ACCESSO

Scala Varie

RETE METALLICA CON CHIODI E RETICOLO DI CONTENIMENTO IN FUNI
SCHEMA TIPO

RAFFORZAMENTO CORTICALE MEDIANTE RIVESTIMENTO DI PARETI CON RETE METALLICA A DOPPIA TORSIONE ANCORATA E CON RETICOLO DI CONTENIMENTO IN FUNI DI ACCIAIO

VISTA FRONTALE DEI TELI DI RETE METALLICA CON AGGIUNTA DI FUNI DI ACCIAIO D'ORDITURA CON ANDAMENTO DIAGONALE

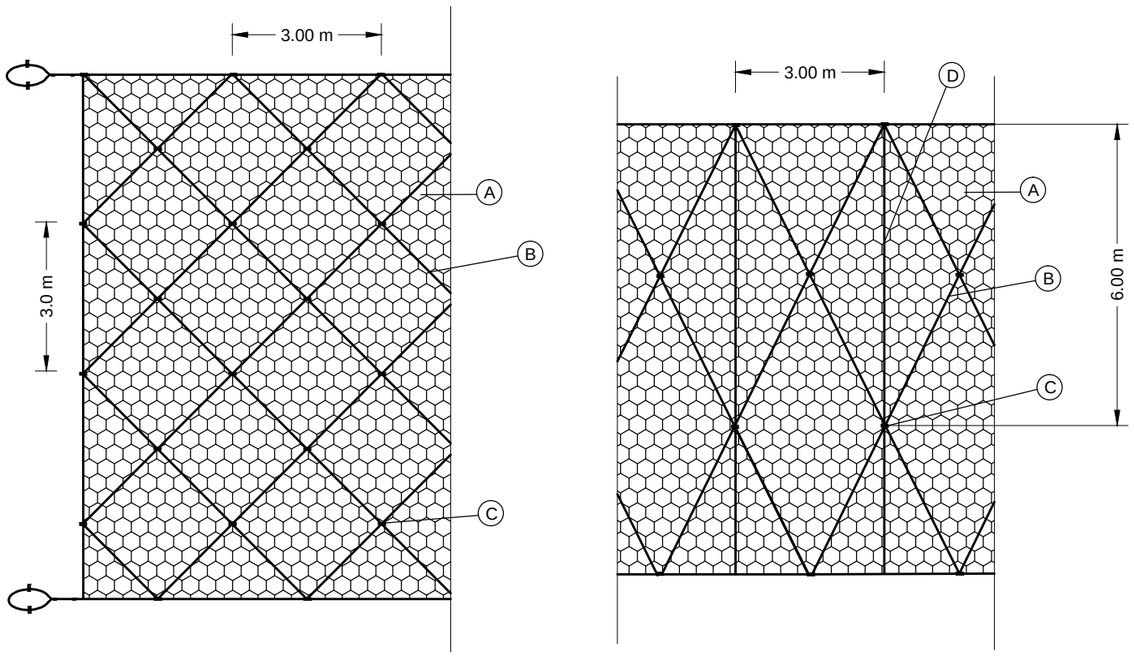

Ⓐ RETE METALLICA A DOPPIA TORSIONE

Ⓑ FUNE DI ACCIAIO DIAGONALE Ø 32 mm

Ⓒ ANCORAGGI DELLA RETE METALLICA

Ⓓ FUNI DI ACCIAIO VERTICALI (OPZIONALI)

RETE METALLICA CON CHIODI E RETICOLO DI CONTENIMENTO IN FUNI
SCHEMA TIPO

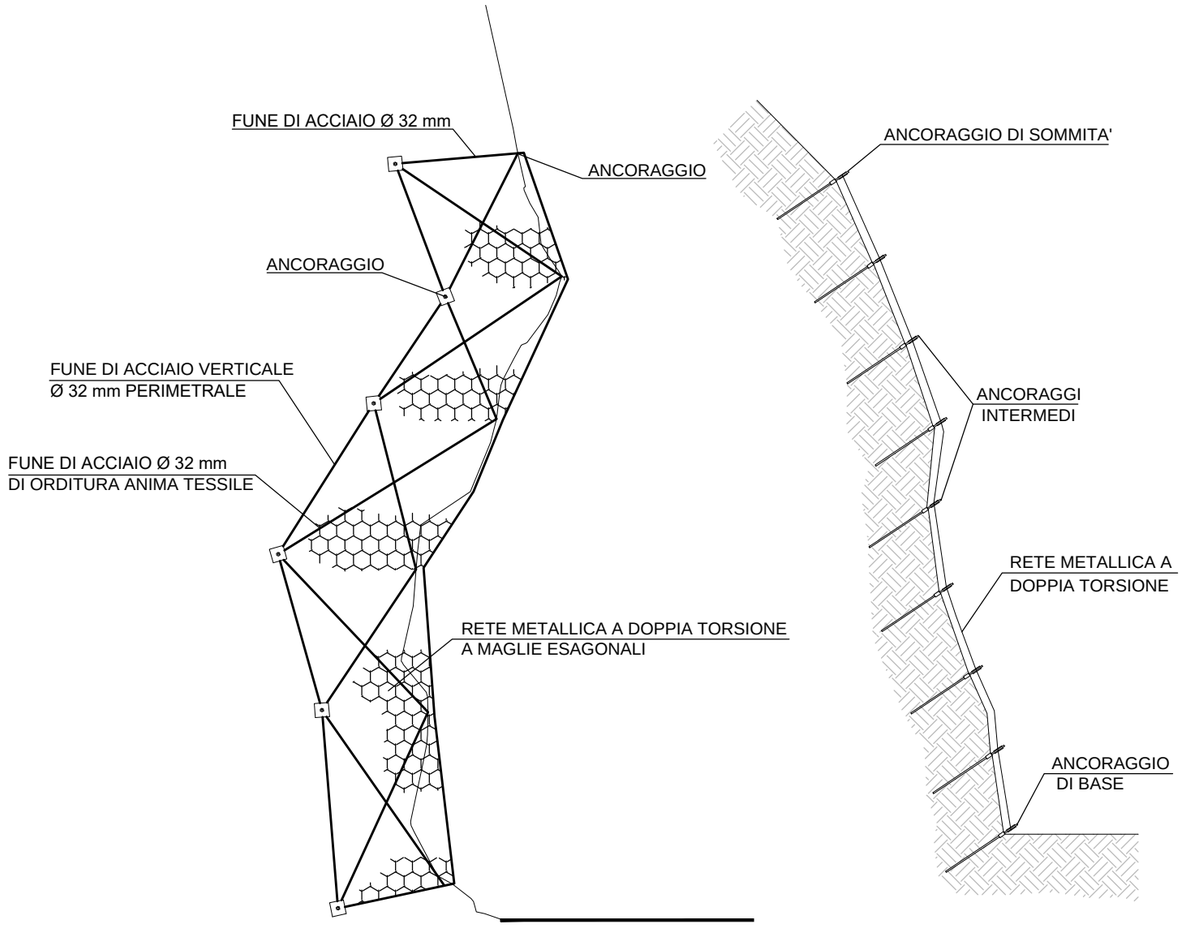

INTERVENTO ACC.–TAV. GENERALE 2/2
ADEGUAMENTO VIABILITA' DI ACCESSO
Scala Varie

STRADA PRIVATA
STRALCIO CATASTALE
Scala 1:2.000

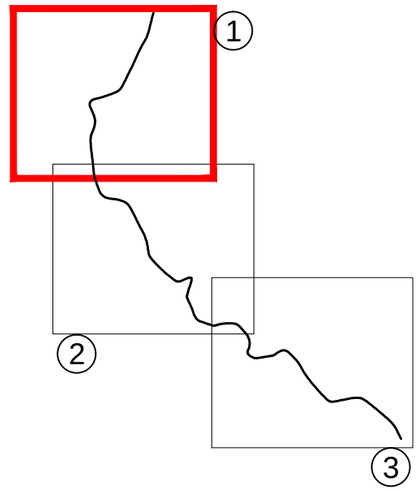

COMUNE DI DICOMANO-Fg15

COMUNE DI DICOMANO-Fg17

INTERVENTO STRADA PRIVATA–TAV. 1
ADEGUAMENTO VIABILITA' ESISTENTE
Scala 1:2.000

COMUNE DI DICOMANO-Fg17

STRADA PRIVATA
STRALCIO CATASTALE
Scala 1:2.000

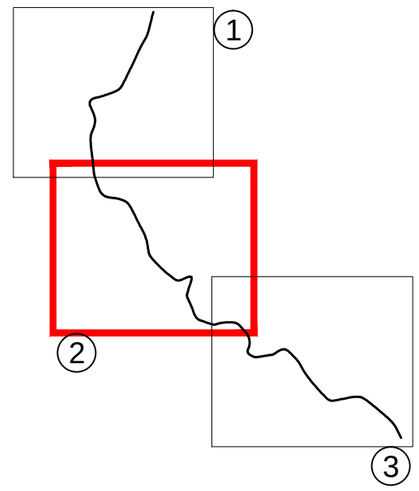

COMUNE DI SAN GODENZO-Fg52

INTERVENTO STRADA PRIVATA–TAV. 2	
ADEGUAMENTO VIABILITA' ESISTENTE	
Scala	1:2.000

COMUNE DI SAN GODENZO - Fg52

STRADA PRIVATA
STRALCIO CATASTALE
Scala 1:2.000

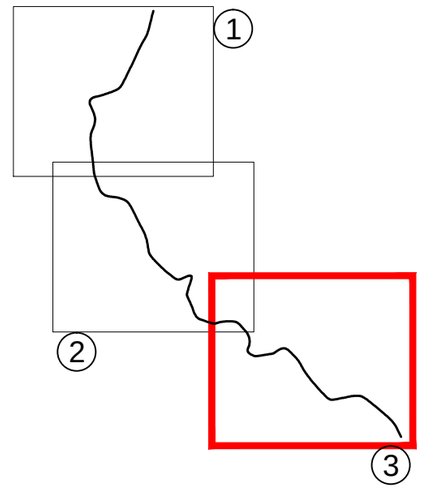

INTERVENTO STRADA PRIVATA–TAV. 3
ADEGUAMENTO VIABILITA' ESISTENTE
Scala 1:2.000

PROGETTO INTERVENTO ACC. 1 Scala 1:500

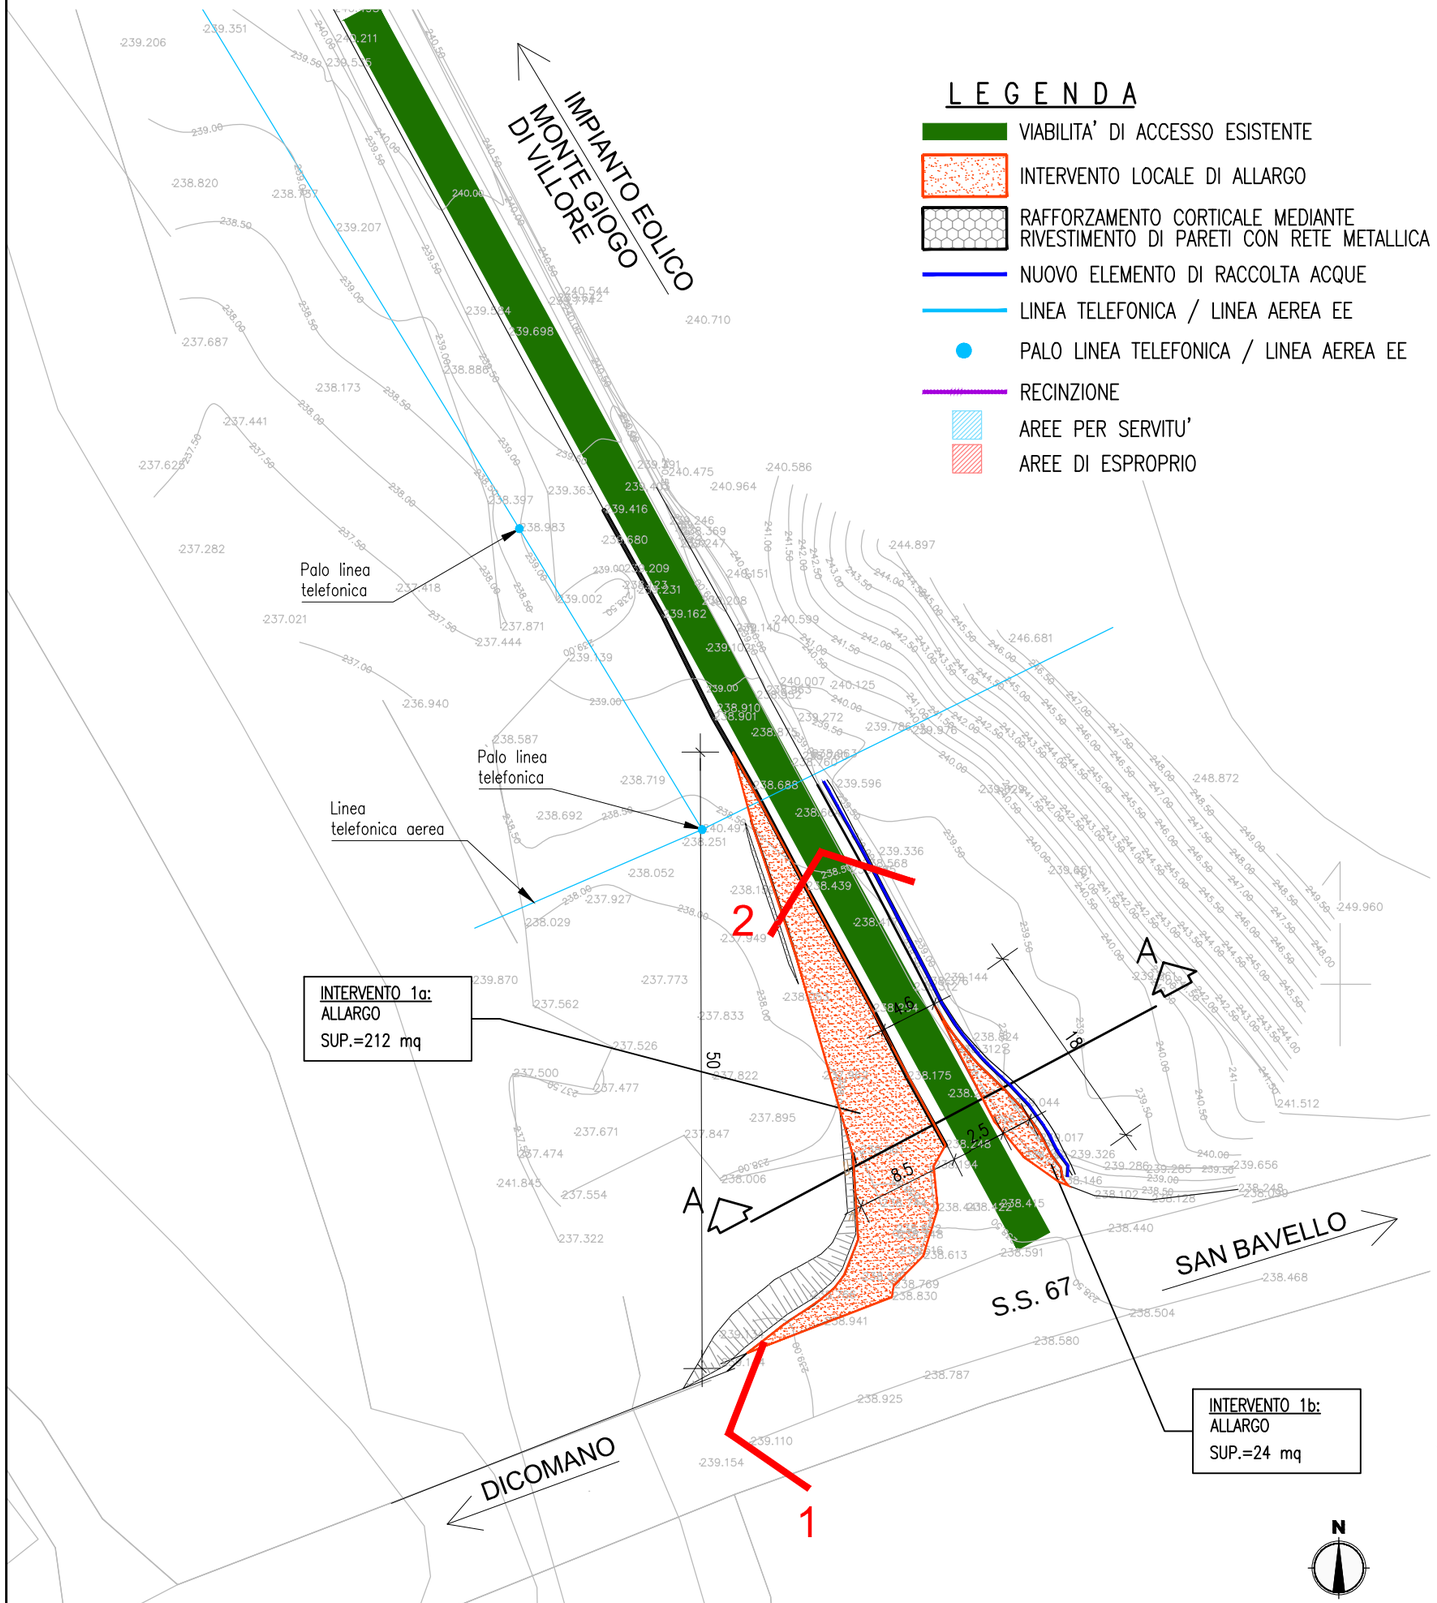

L E G E N D A

- VIABILITA' DI ACCESSO ESISTENTE
- INTERVENTO LOCALE DI ALLARGO
- RAFFORZAMENTO CORTICALE MEDIANTE RIVESTIMENTO DI PARETI CON RETE METALLICA
- NUOVO ELEMENTO DI RACCOLTA ACQUE
- LINEA TELEFONICA / LINEA AEREA EE
- PALO LINEA TELEFONICA / LINEA AEREA EE
- RECINZIONE
- AREE PER SERVITU'
- AREE DI ESPROPRIO

STRALCIO PLANIMETRICO Scala 1:10.000

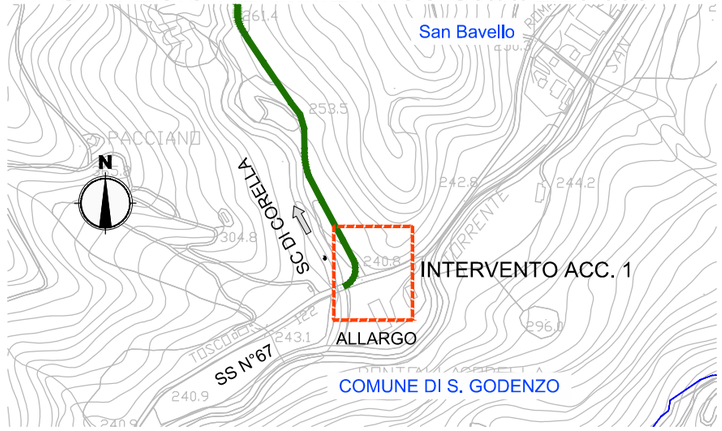

STRALCIO CATASTALE Scala 1:2.000

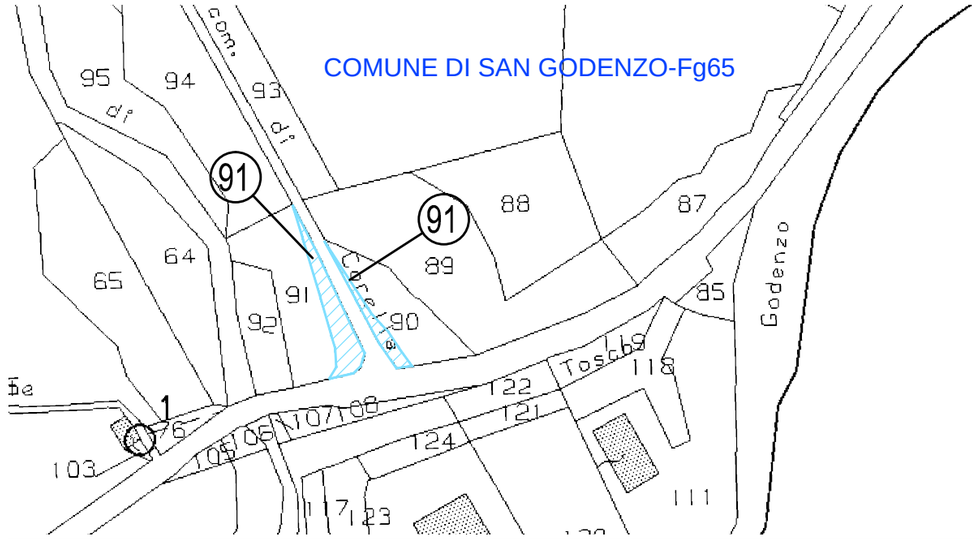

INTERVENTO ACC. 1

DESCRIZIONE INTERVENTO:

- Rimozione del terreno vegetale esistente
- Compattazione del piano di posa
- Creazione di allarghi con materiale granulare proveniente dagli scavi
- Innalzamento provvisorio del cavo telefonico con puntello durante il transito dei trasporti eccezionali
- Ripristino allo stato originale al termine del transito di tutti i trasporti eccezionali

INTERVENTO ACC. 1 – TAV. 1
ADEGUAMENTO VIABILITA' ESISTENTE
Scala Varie

SEZIONE A-A

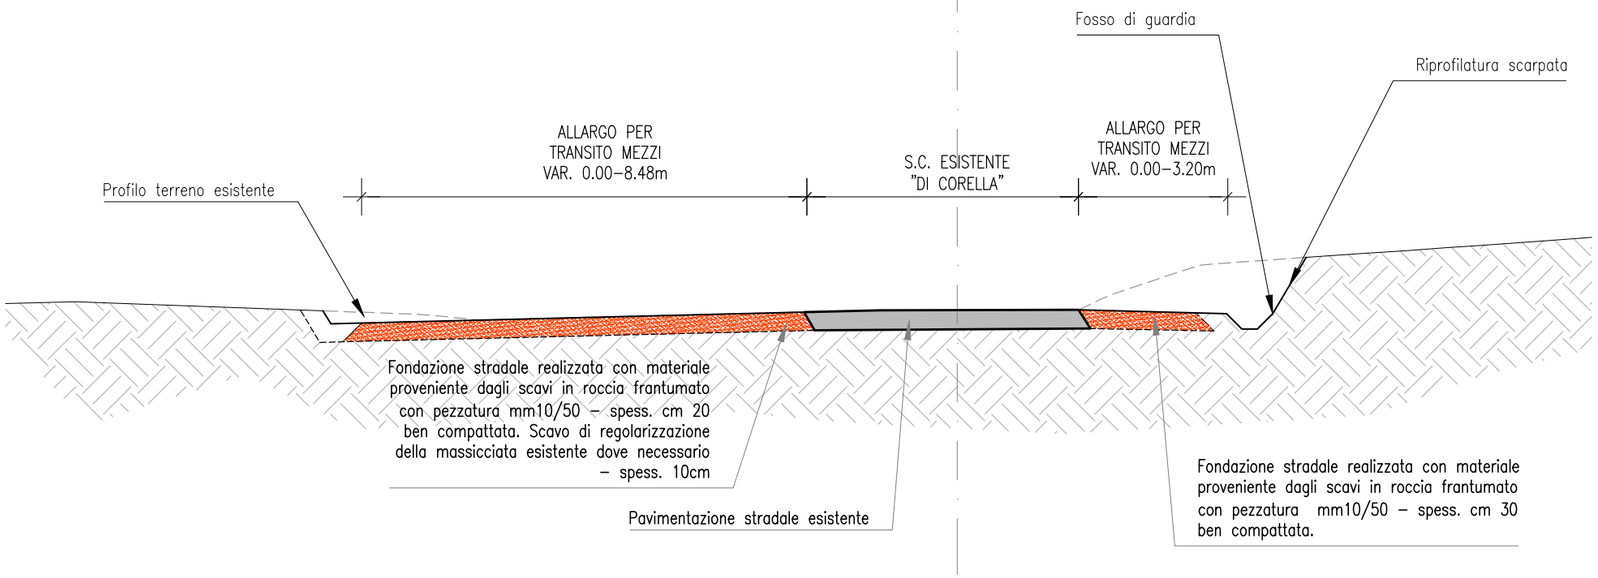

STRALCIO PLANIMETRICO Scala 1:10.000

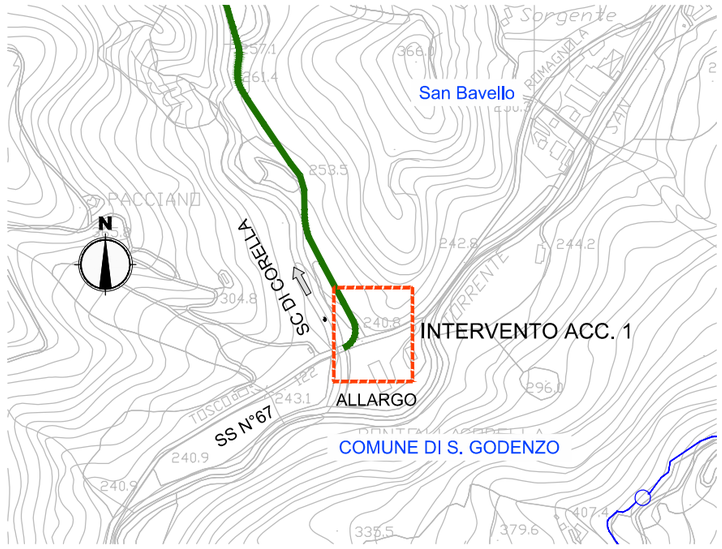

FOTO 1

FOTO 2

INTERVENTO ACC. 1 – TAV. 2
ADEGUAMENTO VIABILITA' ESISTENTE
Scala Varie

FOTOPIANO Scala 1:1.000

FOTO 1

FOTO 2

STRALCIO PLANIMETRICO Scala 1:10.000

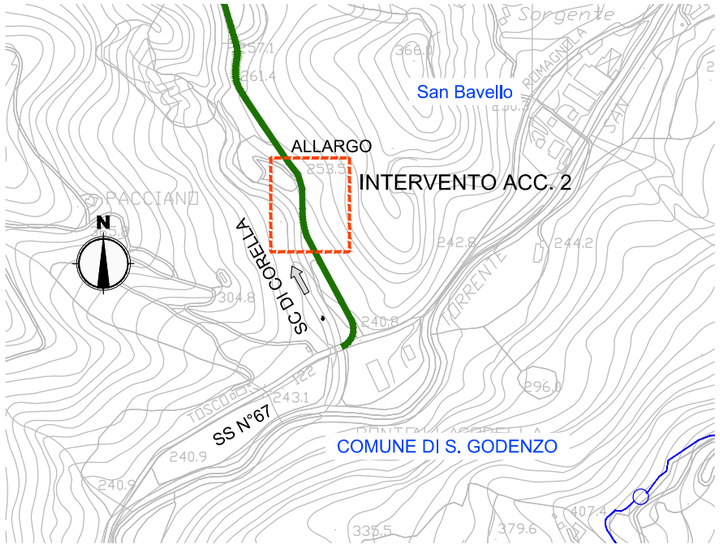

INTERVENTO ACC. 2

DESCRIZIONE INTERVENTO:

- Rimozione del terreno vegetale
- Scavo, se necessario, per realizzazione dell'allargo all'interno curva
- Compattazione del piano di posa (Area circa 280mq. tot.)
- Creazione di un allargo con materiale granulare proveniente dagli scavi
- Ripristino allo stato originale al termine del transito di tutti i trasporti eccezionali.

INTERVENTO 2
ADEGUAMENTO VIABILITA' DI ACCESSO
Scala Varie

INQUADRAMENTO Scala 1:5.000

FOTOPIANO Scala 1:1.000

STRALCIO PLANIMETRICO Scala 1:10.000

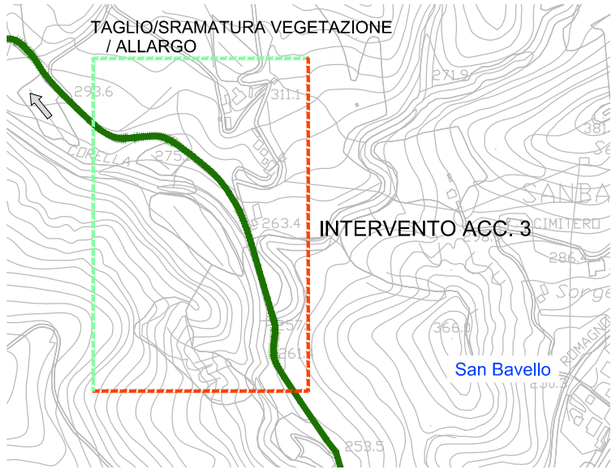

INTERVENTO ACC. 3a

DESCRIZIONE INTERVENTO:

- Rimozione del terreno vegetale esistente
- Sfrondo delle alberature esistenti
- Compattazione del piano di posa
- Creazione di un allargo con materiale granulare proveniente dagli scavi (Area circa 123mq. tot.)
- Ripristino allo stato originale al termine del transito di tutti i trasporti eccezionali.

FOTO 1

INTERVENTO 3 – TAV 1/2
ADEGUAMENTO VIABILITA' DI ACCESSO
Scala Varie

FOTOPIANO Scala 1:1.000

STRALCIO PLANIMETRICO Scala 1:10.000

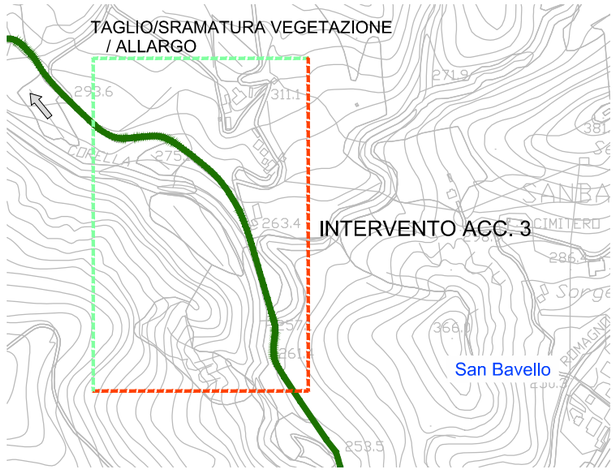

INQUADRAMENTO Scala 1:5.000

FOTO 2

INTERVENTO ACC. 3b

DESCRIZIONE INTERVENTO:

- Rimozione del terreno vegetale esistente
- Compattazione del piano di posa
- Creazione di un allargo con materiale granulare proveniente dagli scavi (Area circa 252mq. tot.)
- Ripristino allo stato originale al termine del transito di tutti i trasporti eccezionali.

INTERVENTO 3 – TAV 2/2

ADEGUAMENTO VIABILITA' DI ACCESSO

Scala Varie

PROGETTO INTERVENTO Scala 1:500

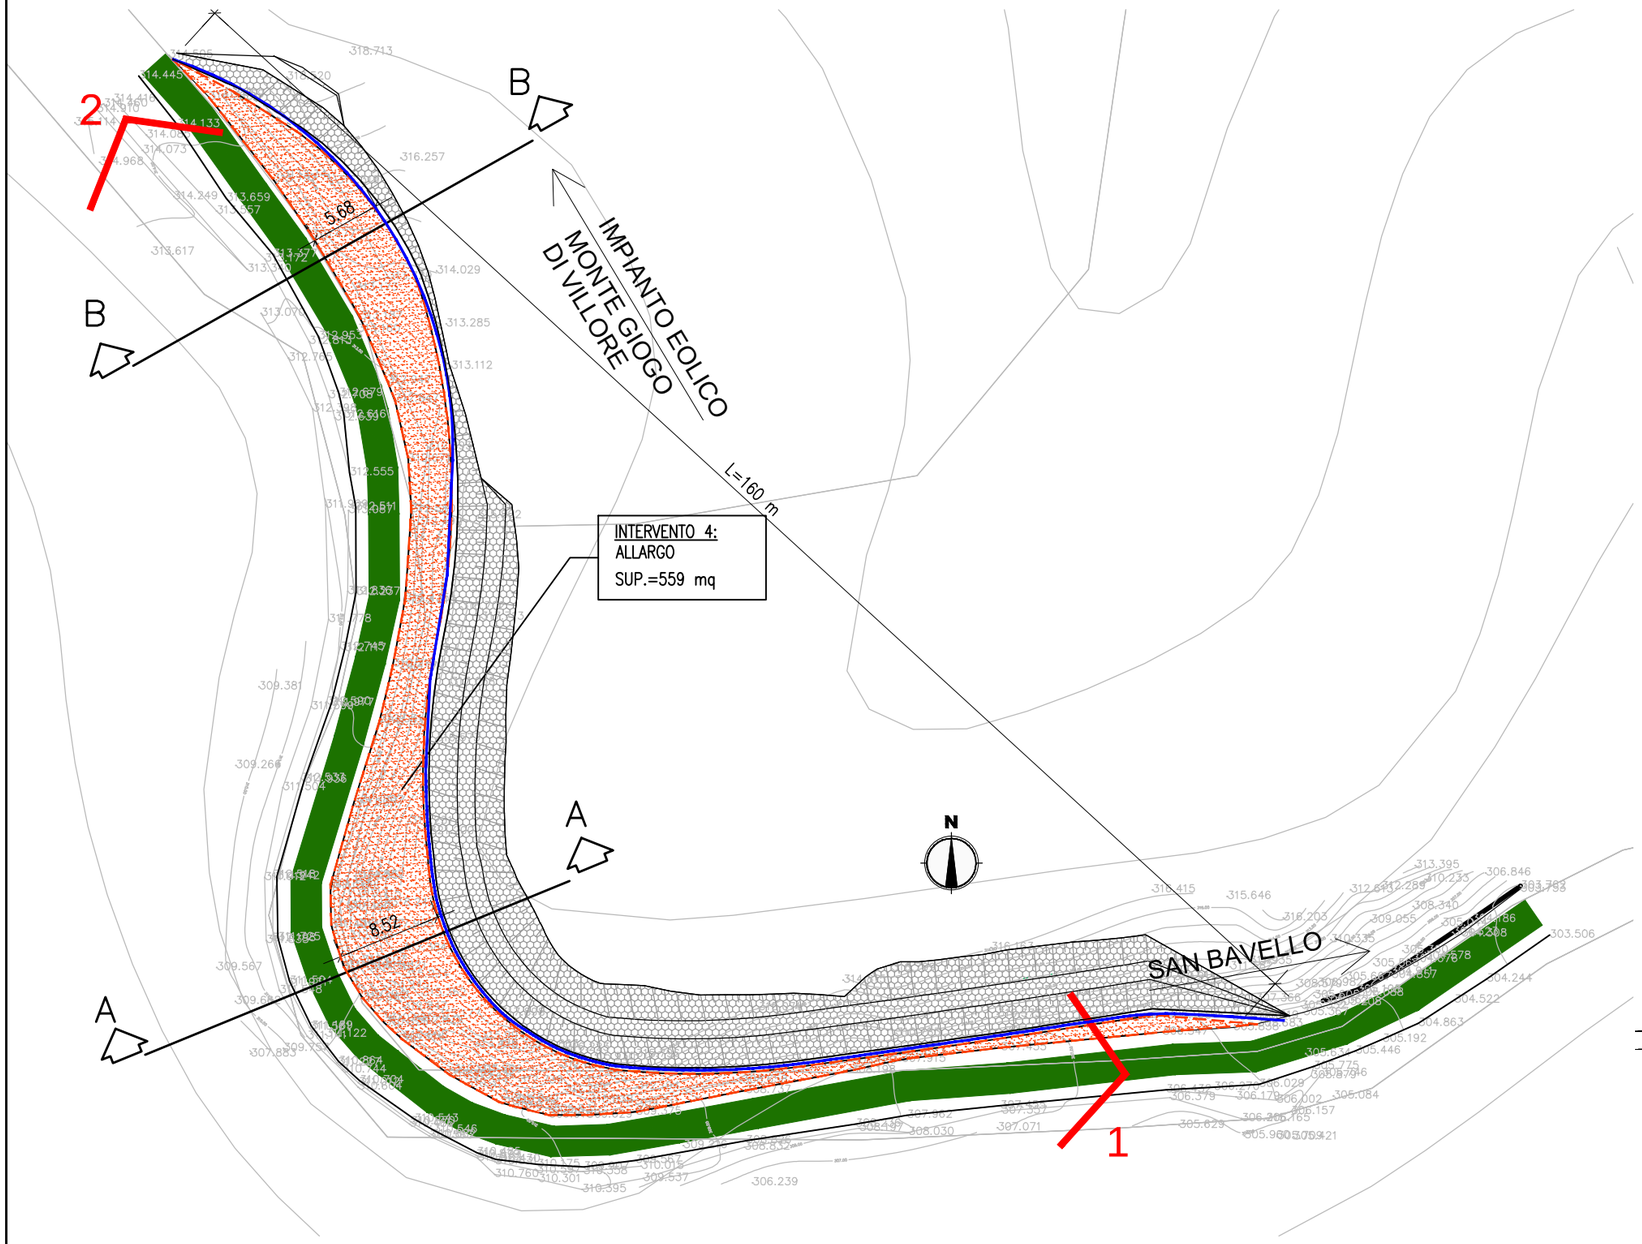

STRALCIO PLANIMETRICO Scala 1:10.000

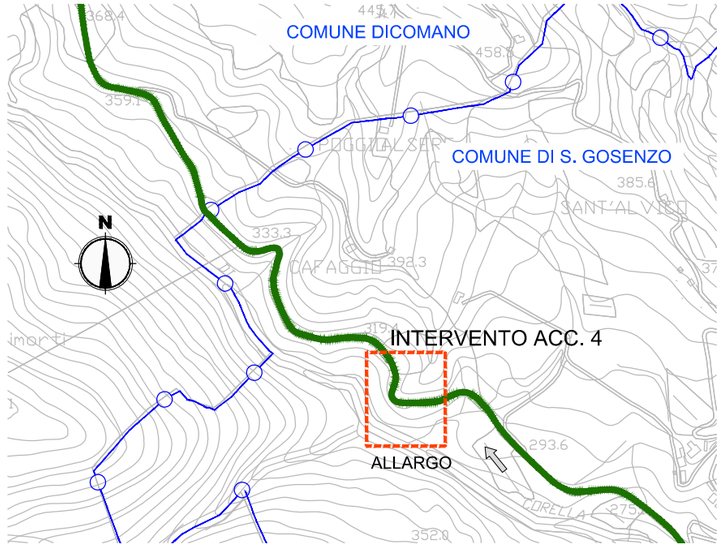

L E G E N D A

- VIABILITA' DI ACCESSO ESISTENTE
- INTERVENTO LOCALE DI ALLARGO
- RAFFORZAMENTO CORTICALE MEDIANTE RIVESTIMENTO DI PARETI CON RETE METALLICA
- NUOVO ELEMENTO DI RACCOLTA ACQUE
- LINEA TELEFONICA / LINEA AEREA EE
- PALO LINEA TELEFONICA / LINEA AEREA EE
- RECINZIONE
- AREE PER SERVITU'
- AREE DI ESPROPRIO

STRALCIO CATASTALE Scala 1:2.000

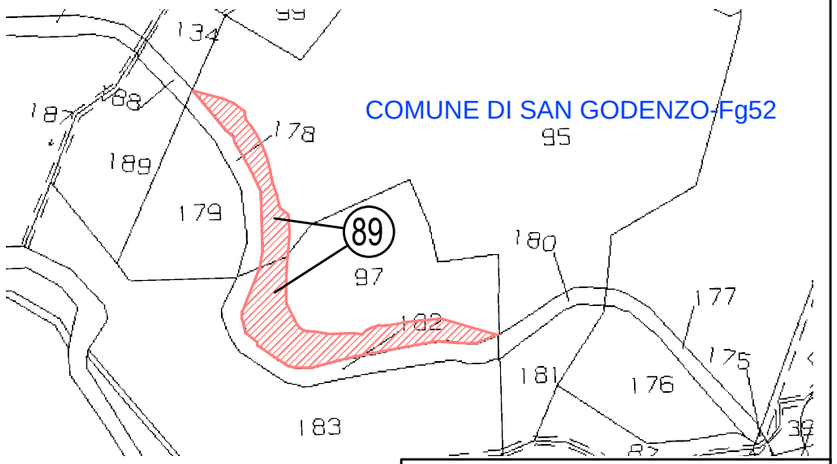

INTERVENTO ACC. 4

DESCRIZIONE INTERVENTO:

- Rimozione del terreno vegetale esistente
- Scavo per realizzazione allargamento lato monte (559 mq)
- Rafforzamento corticale della parete di scavo mediante rivestimento con rete metallica
- Formazione pavimentazione in allargo con materiale granulare proveniente dagli scavi
- Posa di New-Jersey amovibili provvisori durante i transiti

INTERVENTO 4 TAV 1/2	
ADEGUAMENTO VIABILITA' DI ACCESSO	
Scala	Varie

SEZIONE A-A

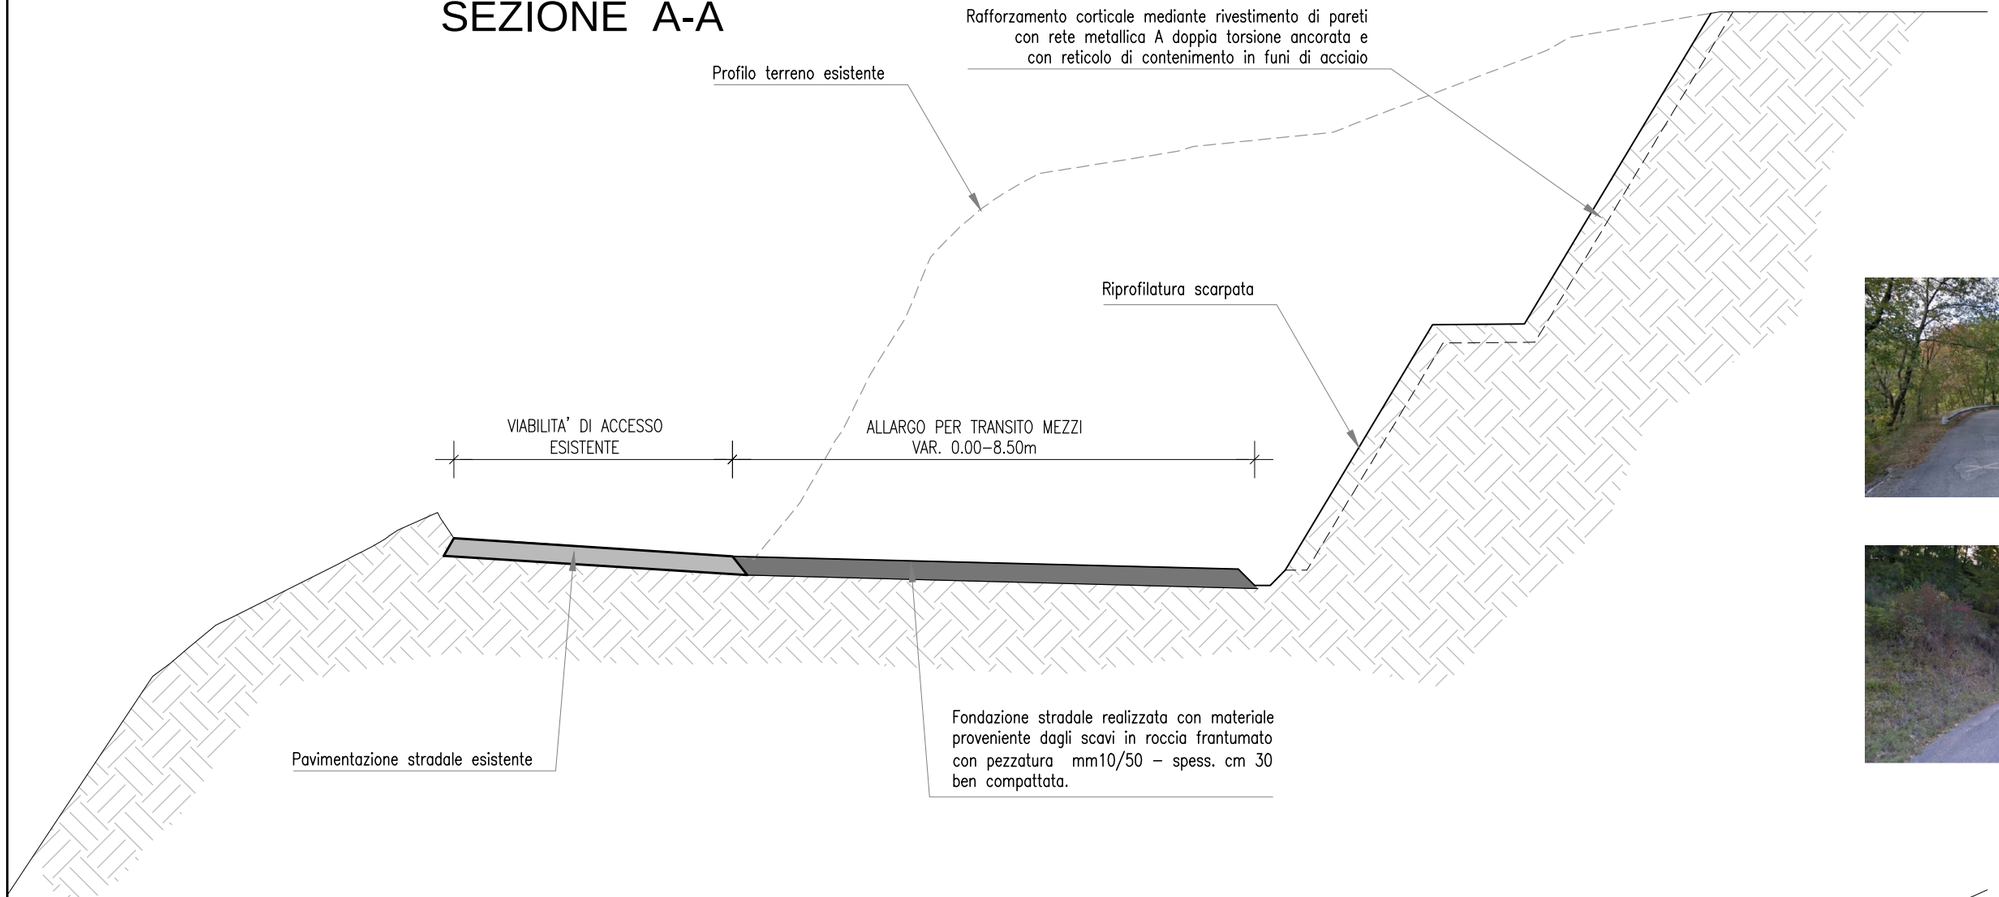

FOTO 1

FOTO 2

SEZIONE B-B

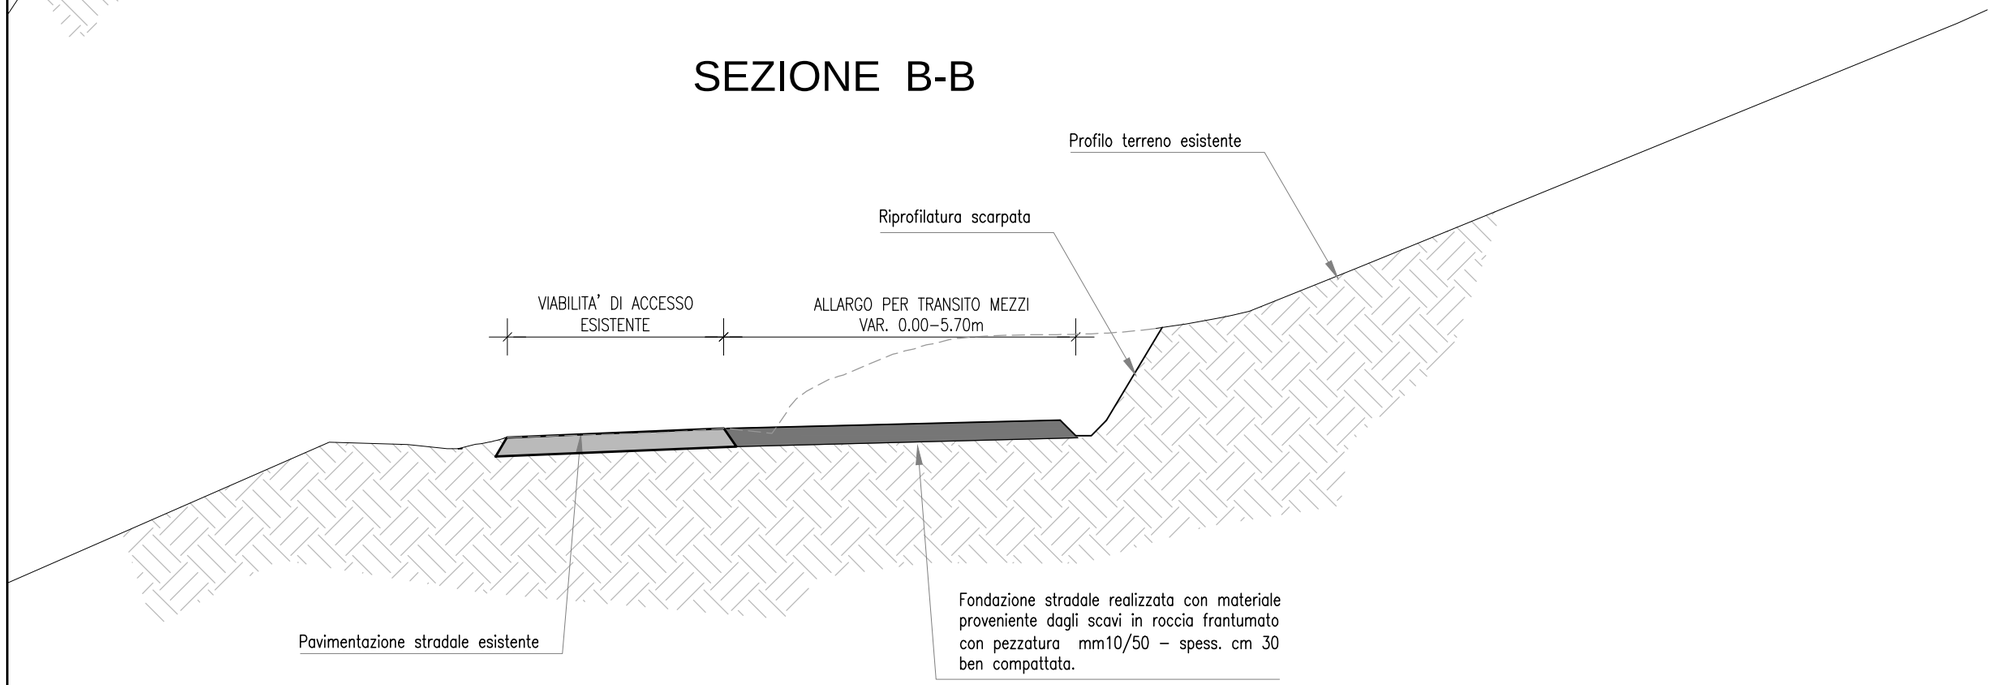

INTERVENTO 4 TAV 2/2
ADEGUAMENTO VIABILITA' DI ACCESSO
Scala 1:100

PROGETTO INTERVENTO Scala 1:500

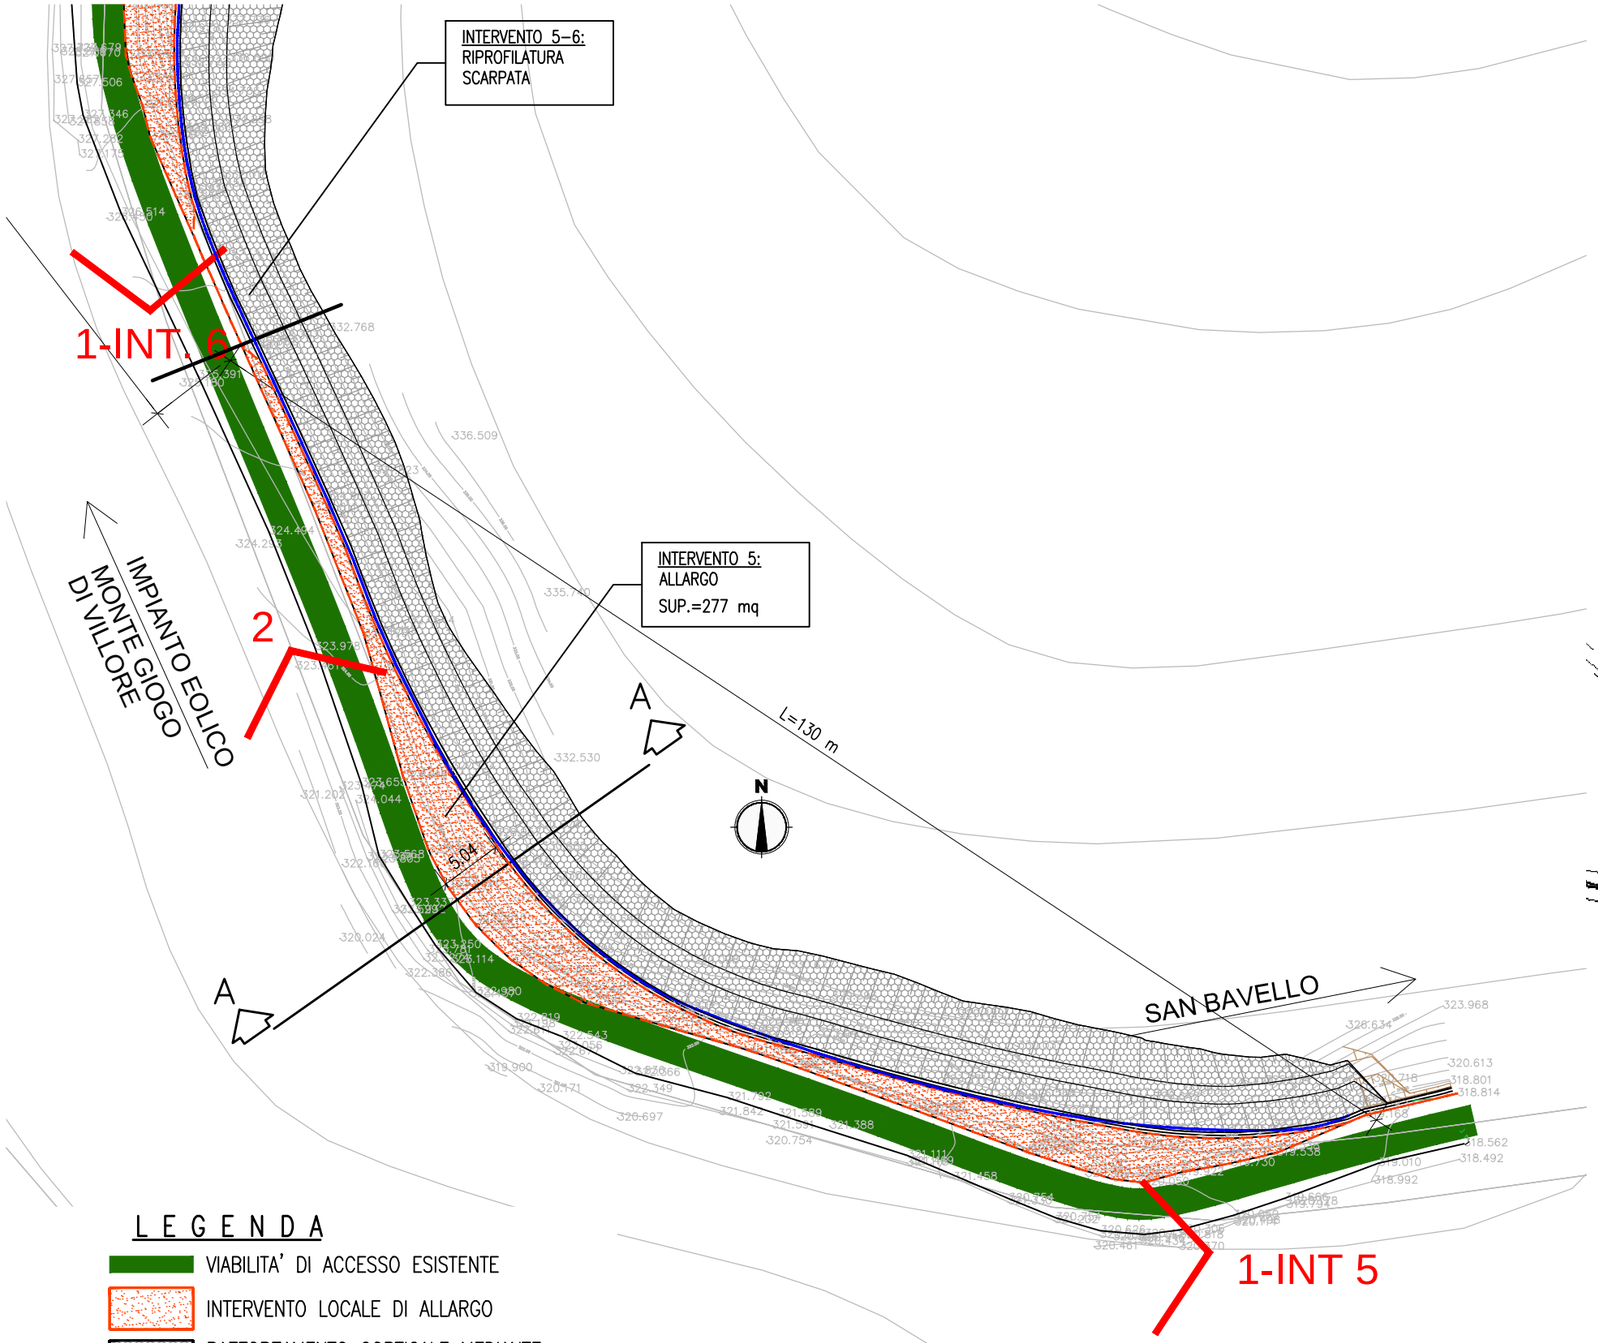

LEGENDA

- VIABILITA' DI ACCESSO ESISTENTE
- INTERVENTO LOCALE DI ALLARGO
- RAFFORZAMENTO CORTICALE MEDIANTE RIVESTIMENTO DI PARETI CON RETE METALLICA
- NUOVO ELEMENTO DI RACCOLTA ACQUE
- LINEA TELEFONICA / LINEA AEREA EE
- PALO LINEA TELEFONICA / LINEA AEREA EE
- RECINZIONE
- AREE PER SERVITU'
- AREE DI ESPROPRIO

STRALCIO PLANIMETRICO Scala 1:10.000

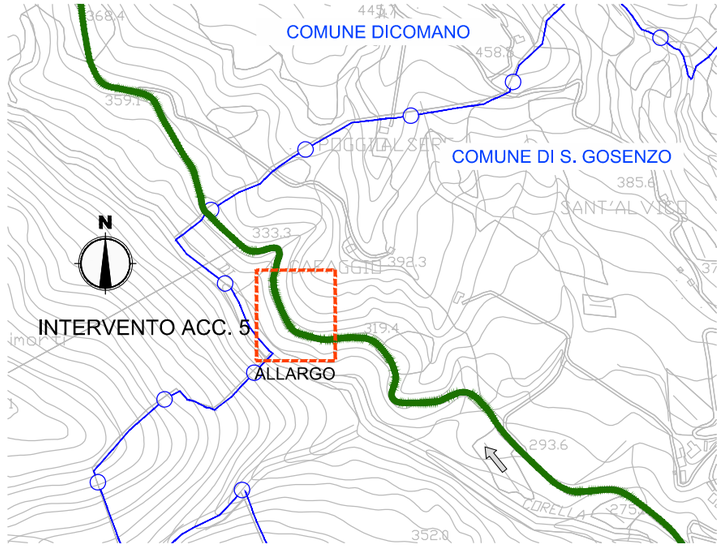

STRALCIO CATASTALE Scala 1:2.000

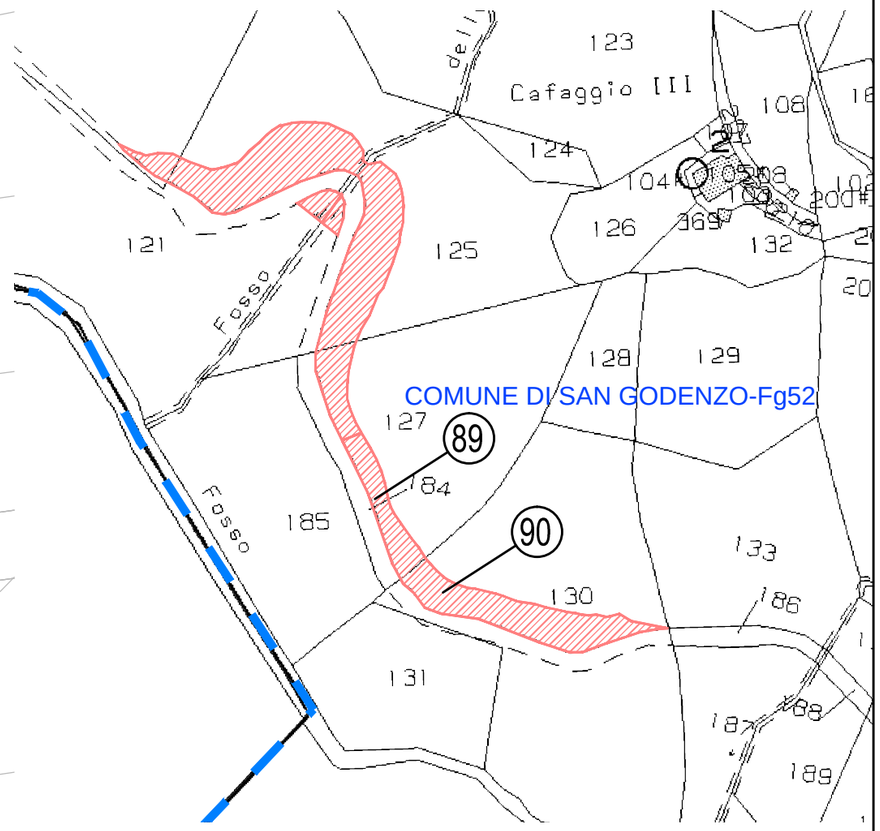

INTERVENTO 5 TAV 1/2	
ADEGUAMENTO VIABILITA' DI ACCESSO	
Scala	Varie

SEZIONE A-A

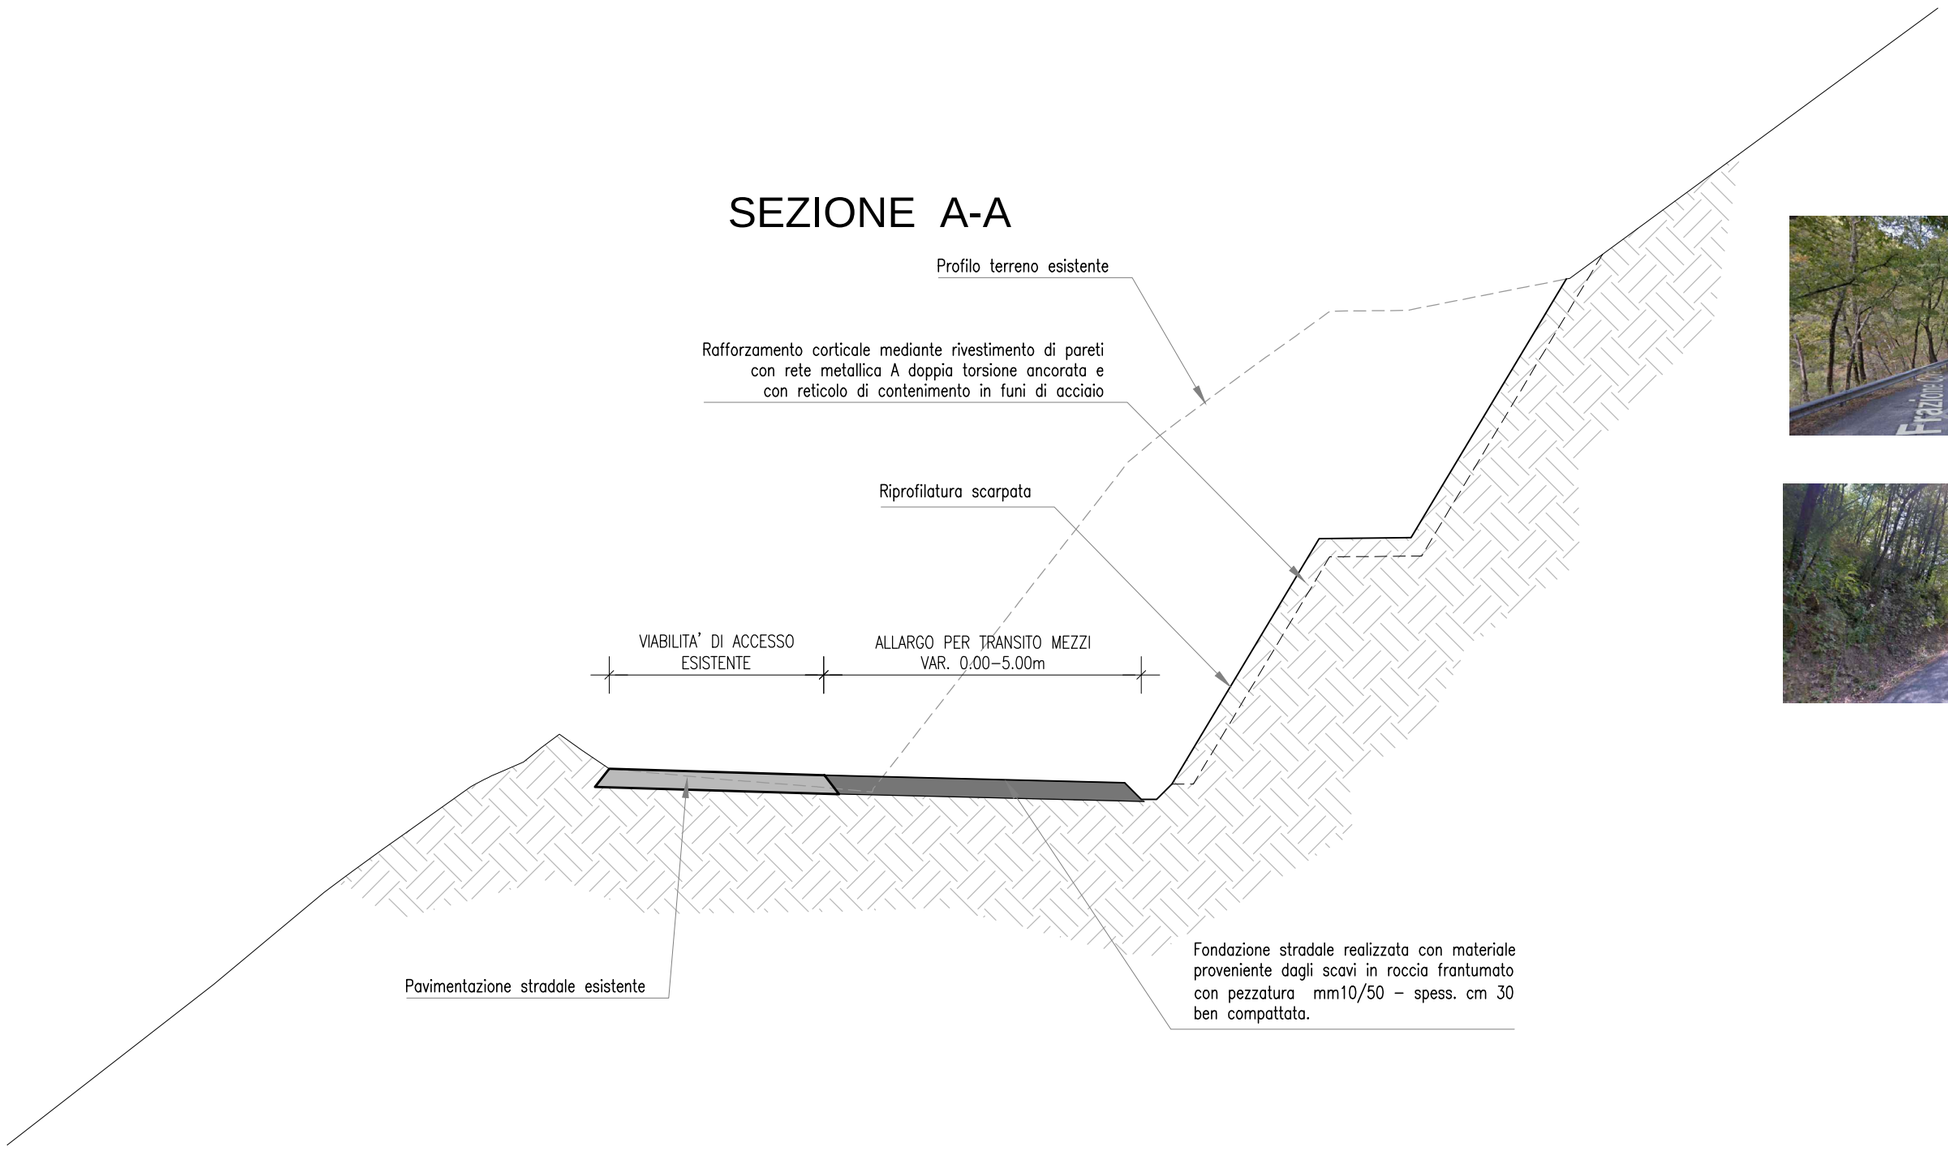

FOTO 1

FOTO 2

INTERVENTO ACC. 5

DESCRIZIONE INTERVENTO:

- Rimozione muro sottoscarpa con blocchi prefabbricati (L=18.00m)
- Scavo per realizzazione allargamento lato monte (277 mq)
- Rafforzamento corticale della parete di scavo mediante rivestimento con rete metallica
- Formazione pavimentazione in allargo con materiale granulare proveniente dagli scavi
- Posa di New–Jersey amovibili provvisori durante i transiti

INTERVENTO 5 TAV 2/2
ADEGUAMENTO VIABILITA' DI ACCESSO
Scala 1:100

PROGETTO INTERVENTO Scala 1:500

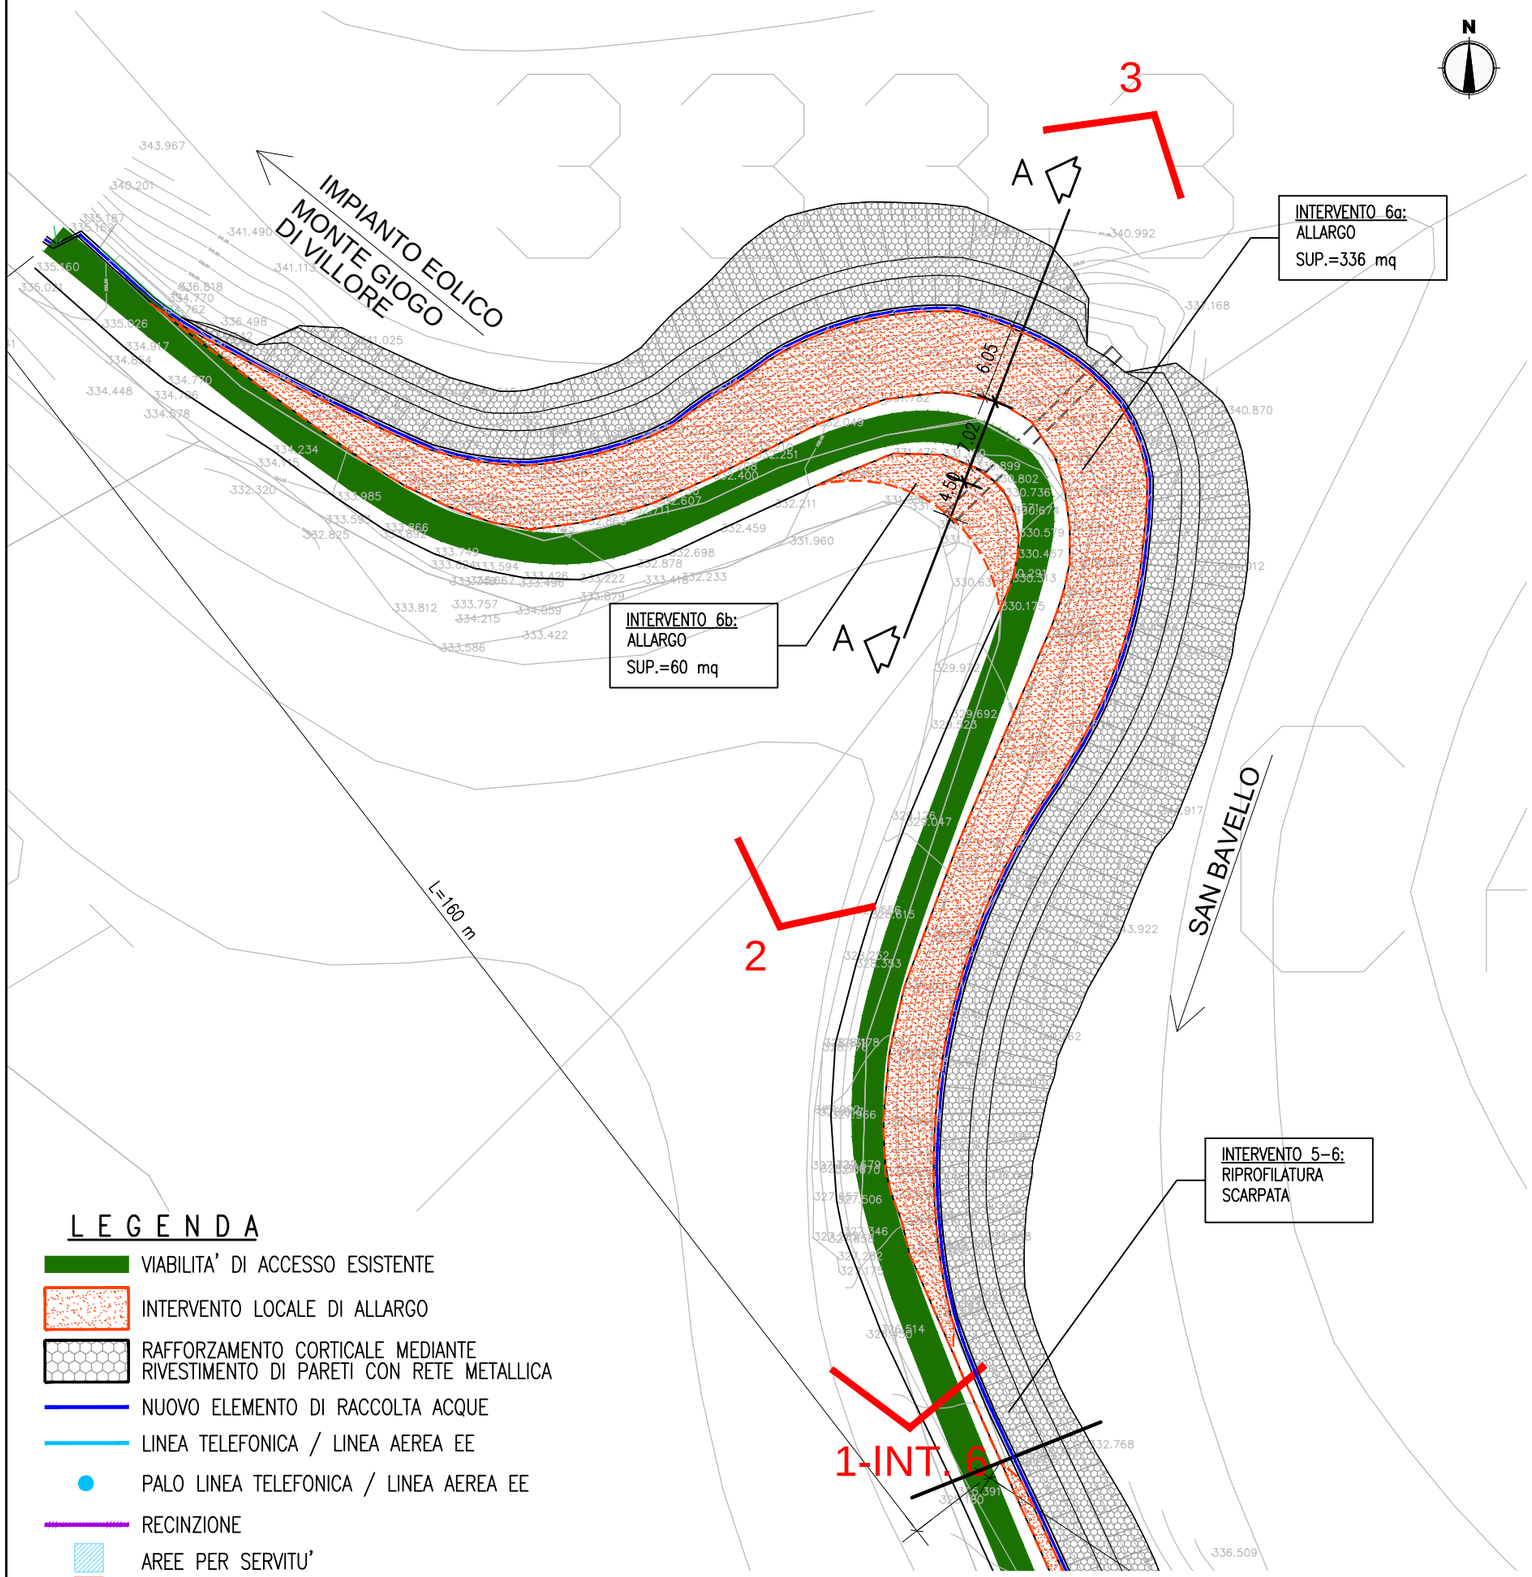

STRALCIO PLANIMETRICO Scala 1:10.000

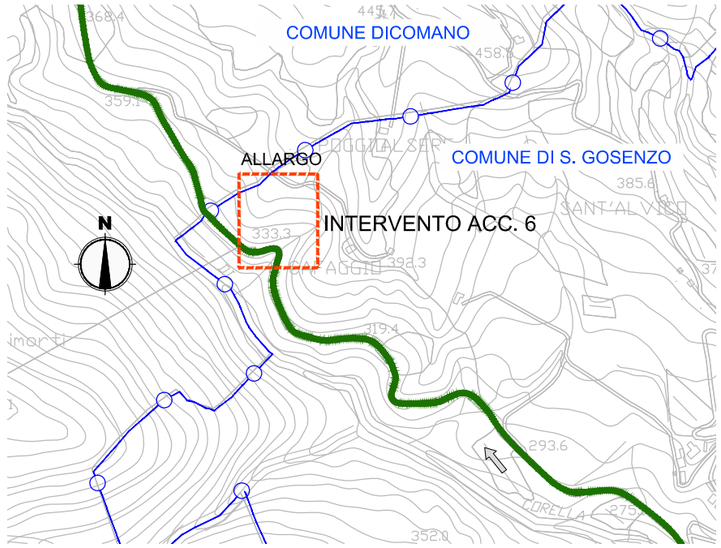

STRALCIO CATASTALE Scala 1:2.000

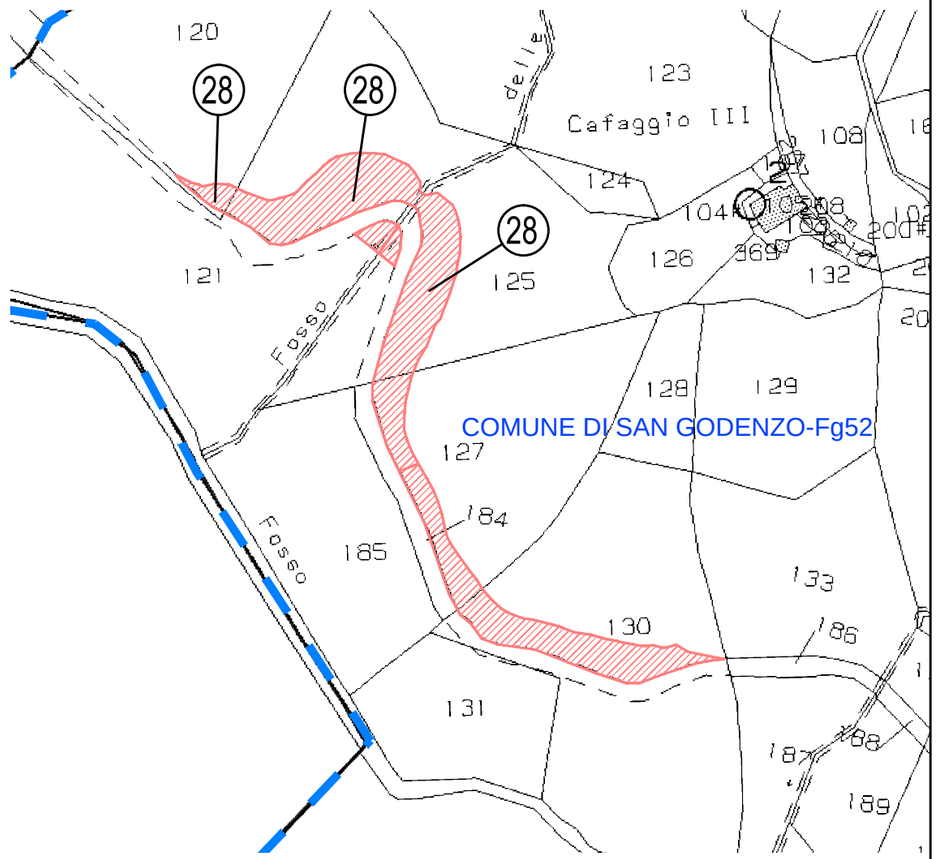

LEGENDA

- VIABILITA' DI ACCESSO ESISTENTE
- INTERVENTO LOCALE DI ALLARGO
- RAFFORZAMENTO CORTICALE MEDIANTE RIVESTIMENTO DI PARETI CON RETE METALLICA
- NUOVO ELEMENTO DI RACCOLTA ACQUE
- LINEA TELEFONICA / LINEA AEREA EE
- PALO LINEA TELEFONICA / LINEA AEREA EE
- RECINZIONE
- AREE PER SERVITU'
- AREE DI ESPROPRIO

INTERVENTO 6 TAV 1/2	
ADEGUAMENTO VIABILITA' DI ACCESSO	
Scala	Varie

SEZIONE A-A

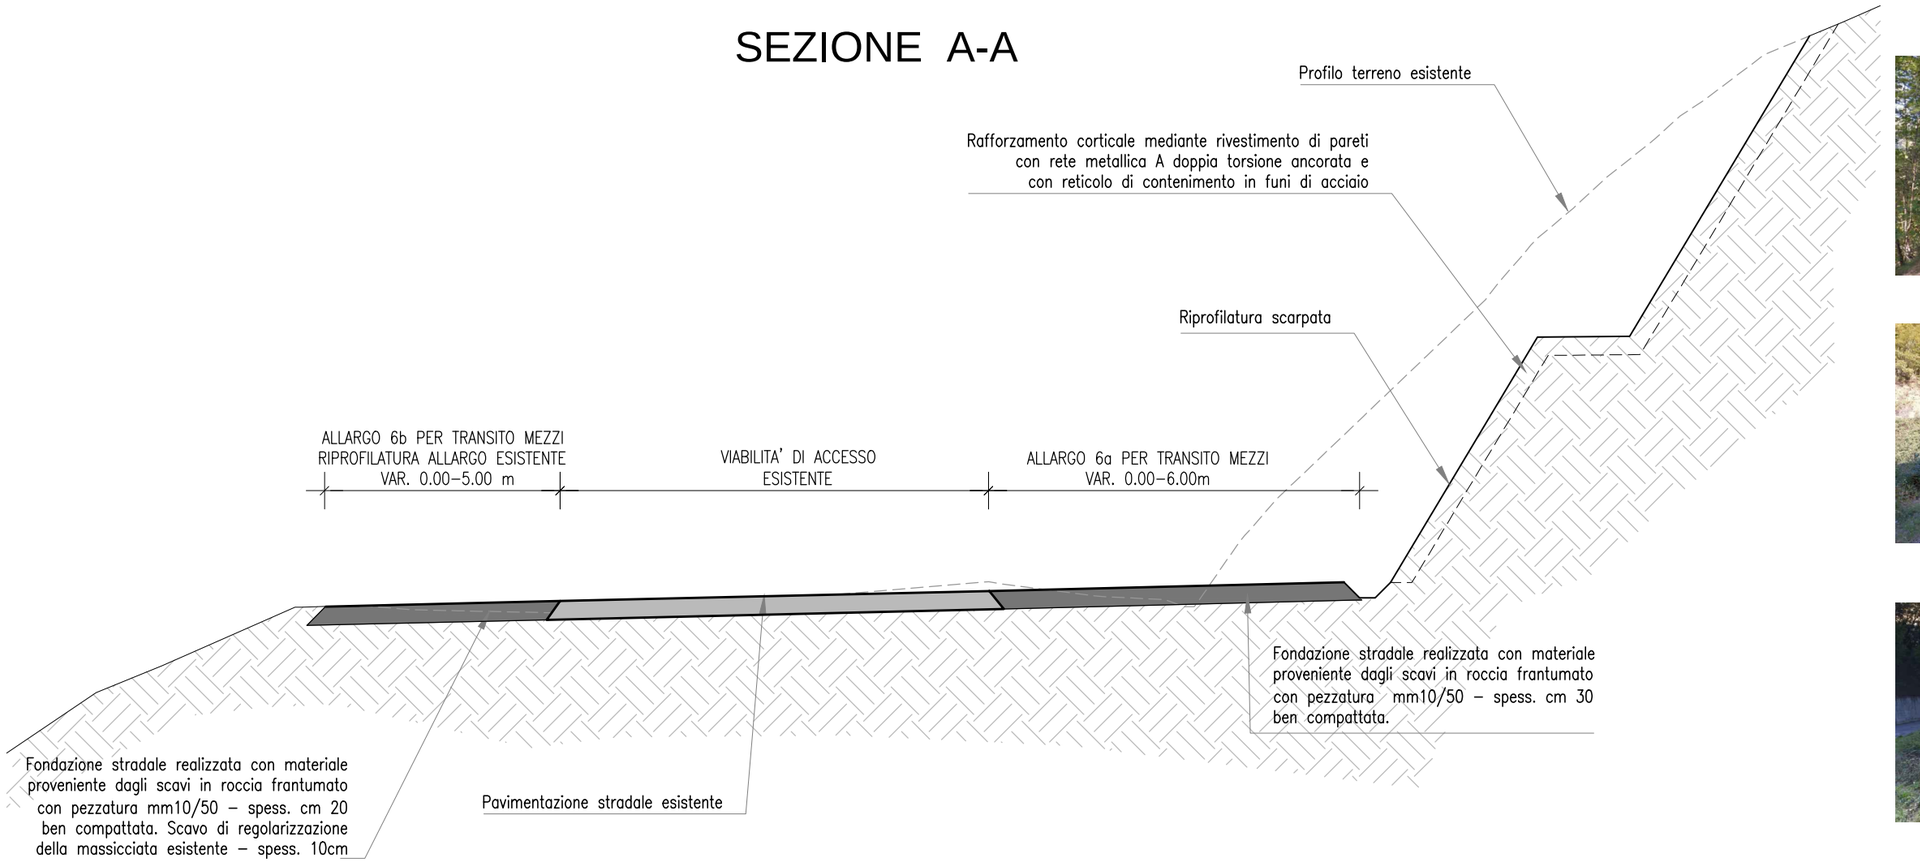

FOTO 1

FOTO 2

FOTO 3

INTERVENTO ACC. 6

DESCRIZIONE INTERVENTO:

- Rimozione del terreno vegetale esistente
- Demolizione muro sottoscarpa in c.a. esistente (L=15.00m)
- Scavo per realizzazione allargamento lato monte (396 mq)
- Rafforzamento corticale della parete di scavo mediante rivestimento con rete metallica
- Prolungamento dell'alttraversamento idraulico esistente
- Formazione pavimentazione in allargo con materiale granulare proveniente dagli scavi
- Posa di New–Jersey amovibili provvisori durante i transiti

INTERVENTO 6 TAV 2/2
ADEGUAMENTO VIABILITA' DI ACCESSO
Scala 1:100

PROGETTO INTERVENTO Scala 1:500

IMPIANTO EOLICO MONTE GIOGO DI VILLORE

INTERVENTO 7c:
ALLARGO
SUP.=149 mq

INTERVENTO 7a:
ALLARGO
SUP.=35 mq

INTERVENTO 7b:
ALLARGO
SUP.=73 mq

L=70 m

L=40 m

L=60 m

1.56

1.42

2.35

A

B

1

2

SAN BAVELLO

N

L E G E N D A

- VIABILITA' DI ACCESSO ESISTENTE
- INTERVENTO LOCALE DI ALLARGO
- RAFFORZAMENTO CORTICALE MEDIANTE RIVESTIMENTO DI PARETI CON RETE METALLICA
- NUOVO ELEMENTO DI RACCOLTA ACQUE
- LINEA TELEFONICA / LINEA AEREA EE
- PALO LINEA TELEFONICA / LINEA AEREA EE
- RECINZIONE
- AREE PER SERVITU'
- AREE DI ESPROPRIO

STRALCIO CATASTALE Scala 1:2.000

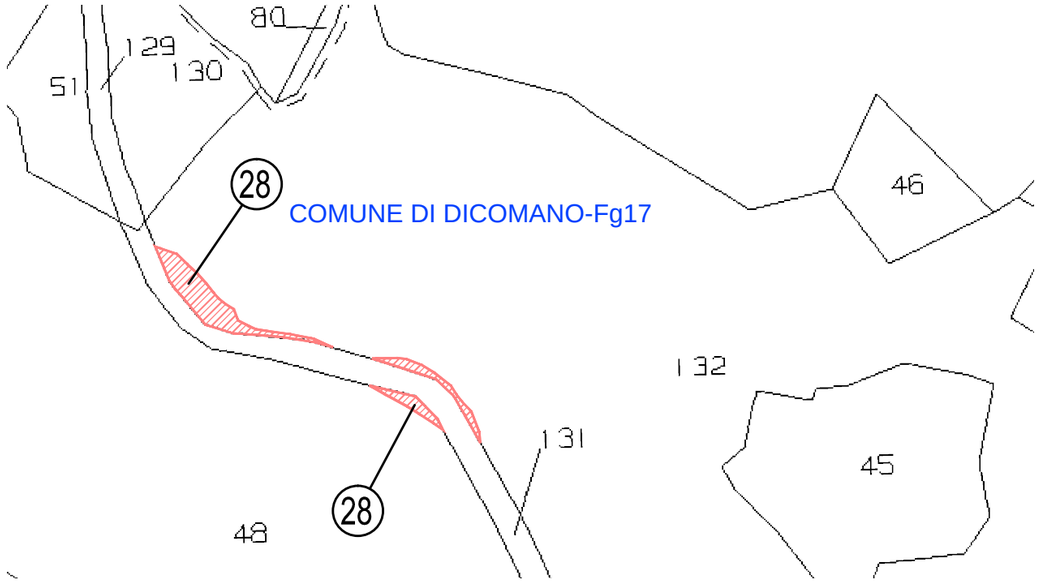

STRALCIO PLANIMETRICO Scala 1:10.000

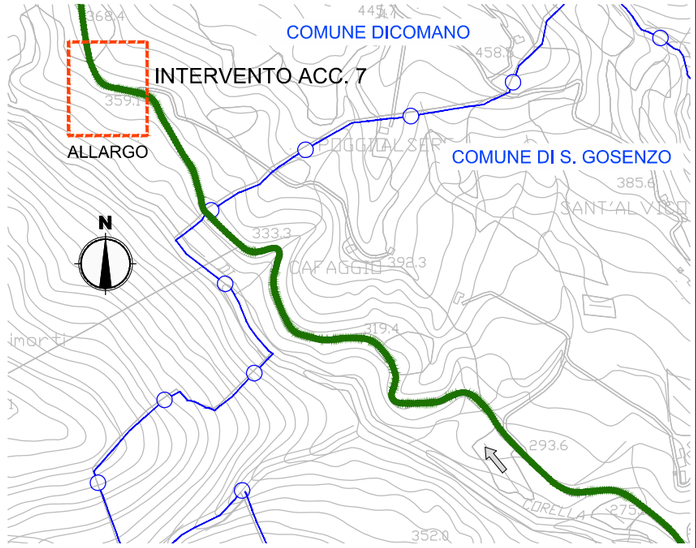

INTERVENTO 7 TAV 1/2
ADEGUAMENTO VIABILITA' DI ACCESSO
Scala Varie

SEZIONE A-A

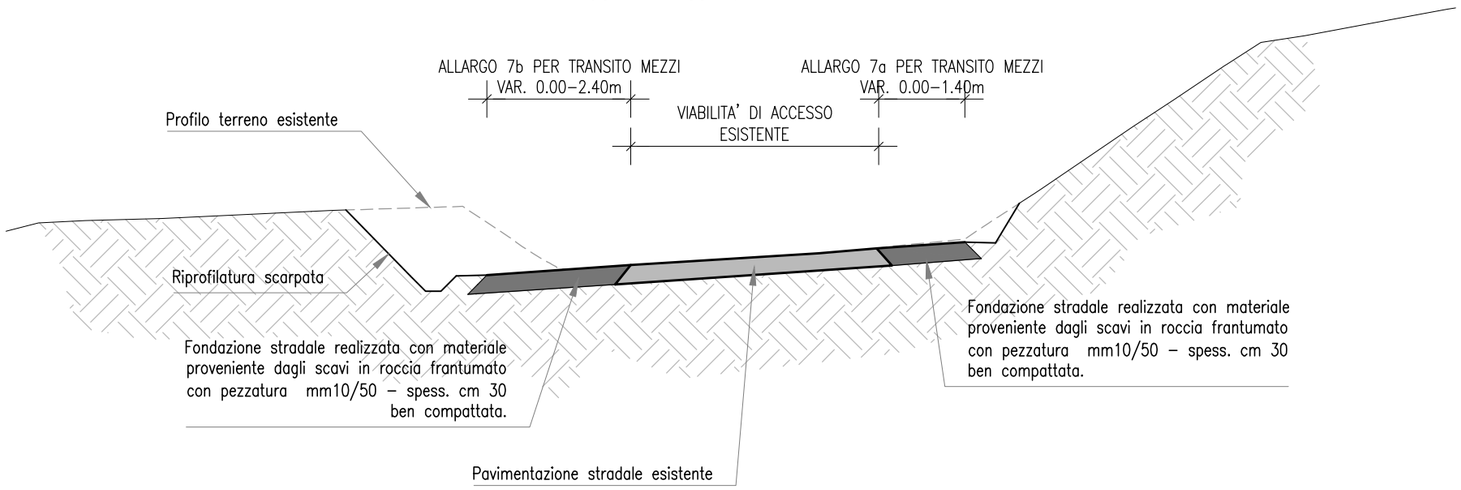

FOTO 1

FOTO 2

SEZIONE B-B

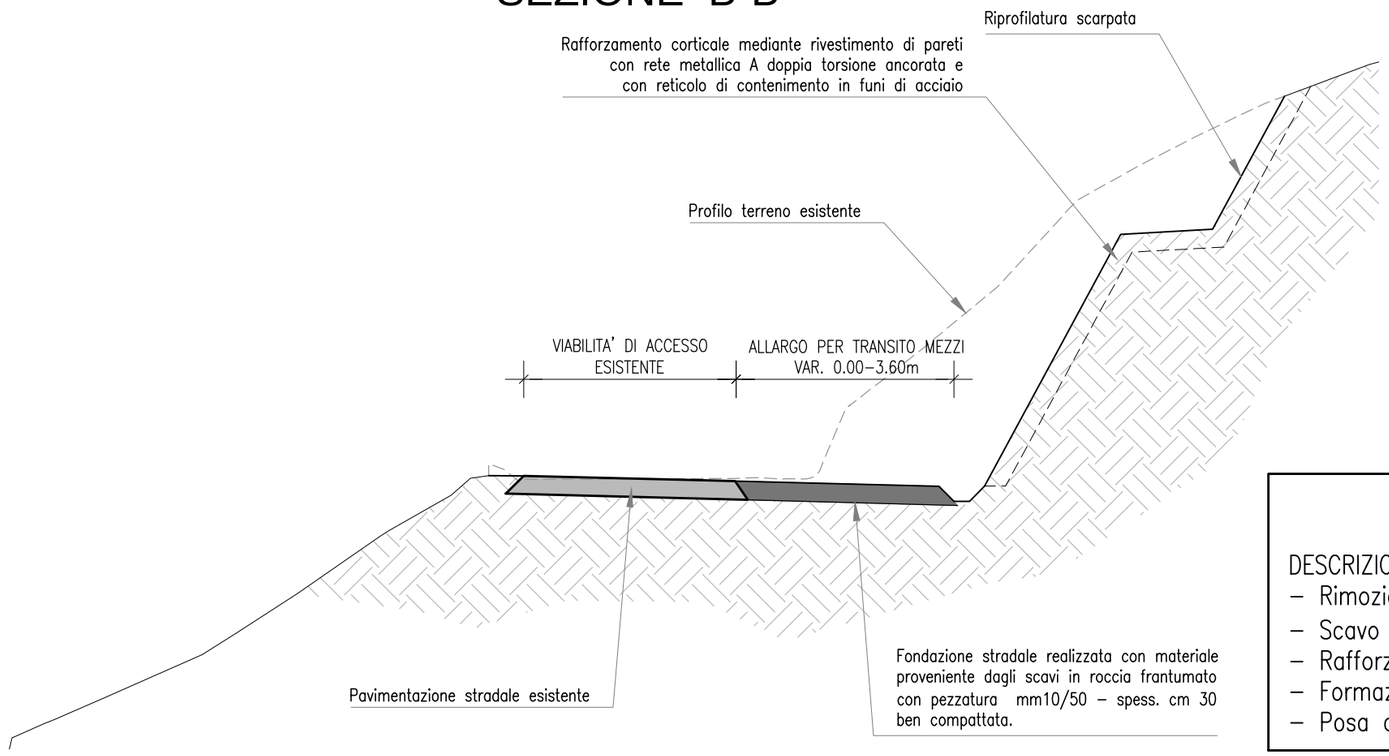

INTERVENTO ACC. 7

DESCRIZIONE INTERVENTO:

- Rimozione del terreno vegetale esistente
- Scavo per realizzazione allargamento lato monte (257 mq)
- Rafforzamento corticale della parete di scavo mediante rivestimento con rete metallica
- Formazione pavimentazione in allargo con materiale granulare proveniente dagli scavi
- Posa di New–Jersey amovibili provvisori durante i transiti

INTERVENTO 7 TAV 2/2
ADEGUAMENTO VIABILITA' DI ACCESSO
Scala 1:100

PROGETTO INTERVENTO Scala 1:500

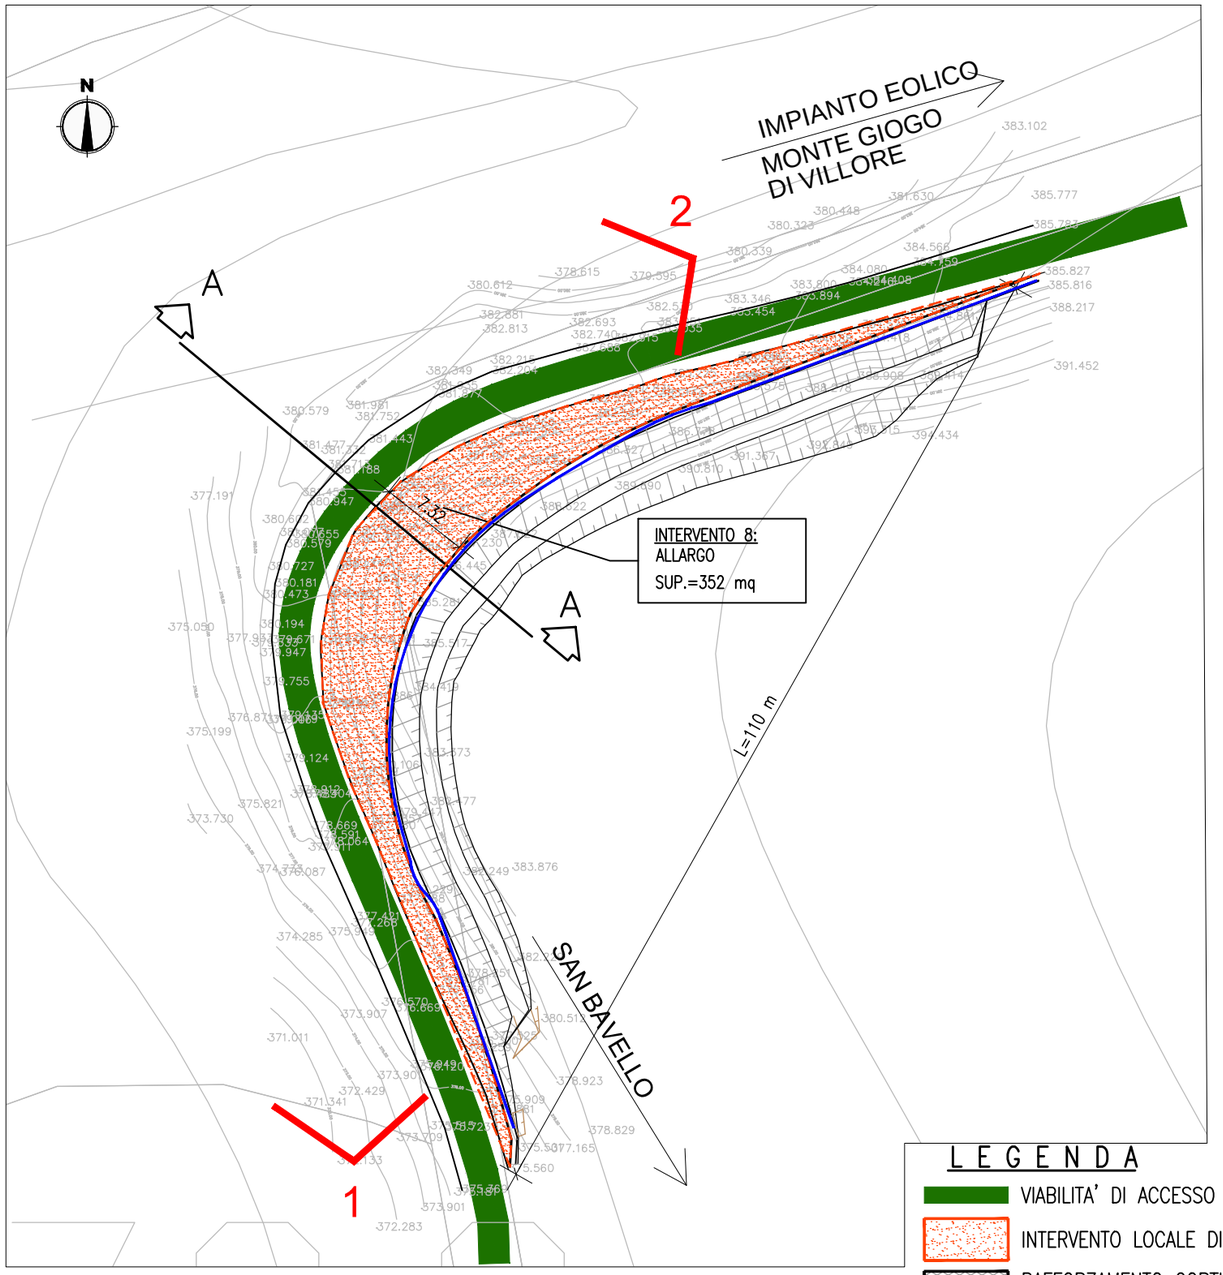

STRALCIO PLANIMETRICO Scala 1:10.000

STRALCIO CATASTALE Scala 1:2.000

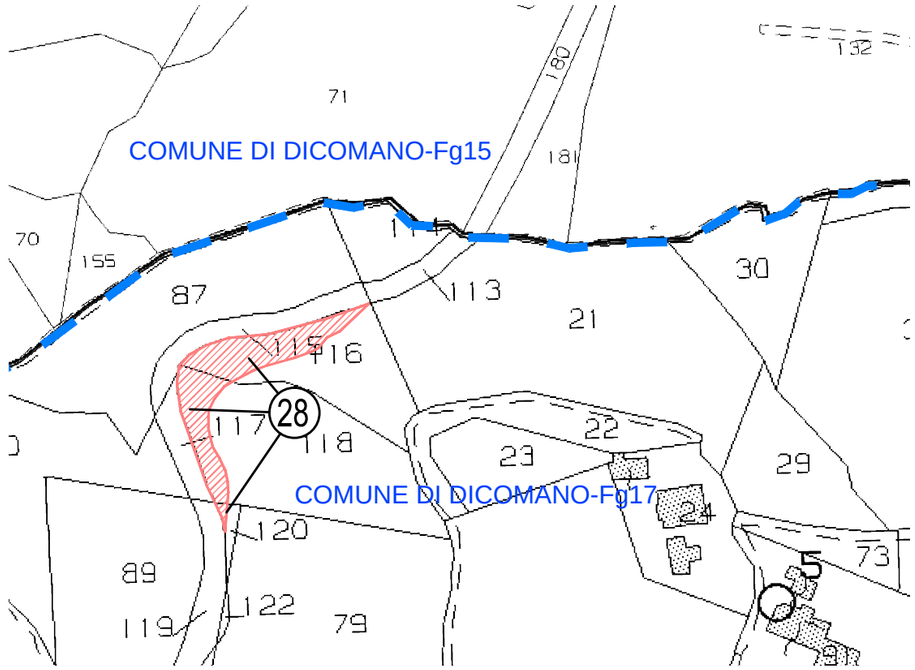

LEGENDA

- VIABILITA' DI ACCESSO ESISTENTE
- INTERVENTO LOCALE DI ALLARGO
- RAFFORZAMENTO CORTICALE MEDIANTE RIVESTIMENTO DI PARETI CON RETE METALLICA
- NUOVO ELEMENTO DI RACCOLTA ACQUE
- LINEA TELEFONICA / LINEA AEREA EE
- PALO LINEA TELEFONICA / LINEA AEREA EE
- RECINZIONE
- AREE PER SERVITU'
- AREE DI ESPROPRIO

INTERVENTO 8 TAV 1/2
ADEGUAMENTO VIABILITA' DI ACCESSO
Scala Varie

FOTO 1

FOTO 2

SEZIONE A-A

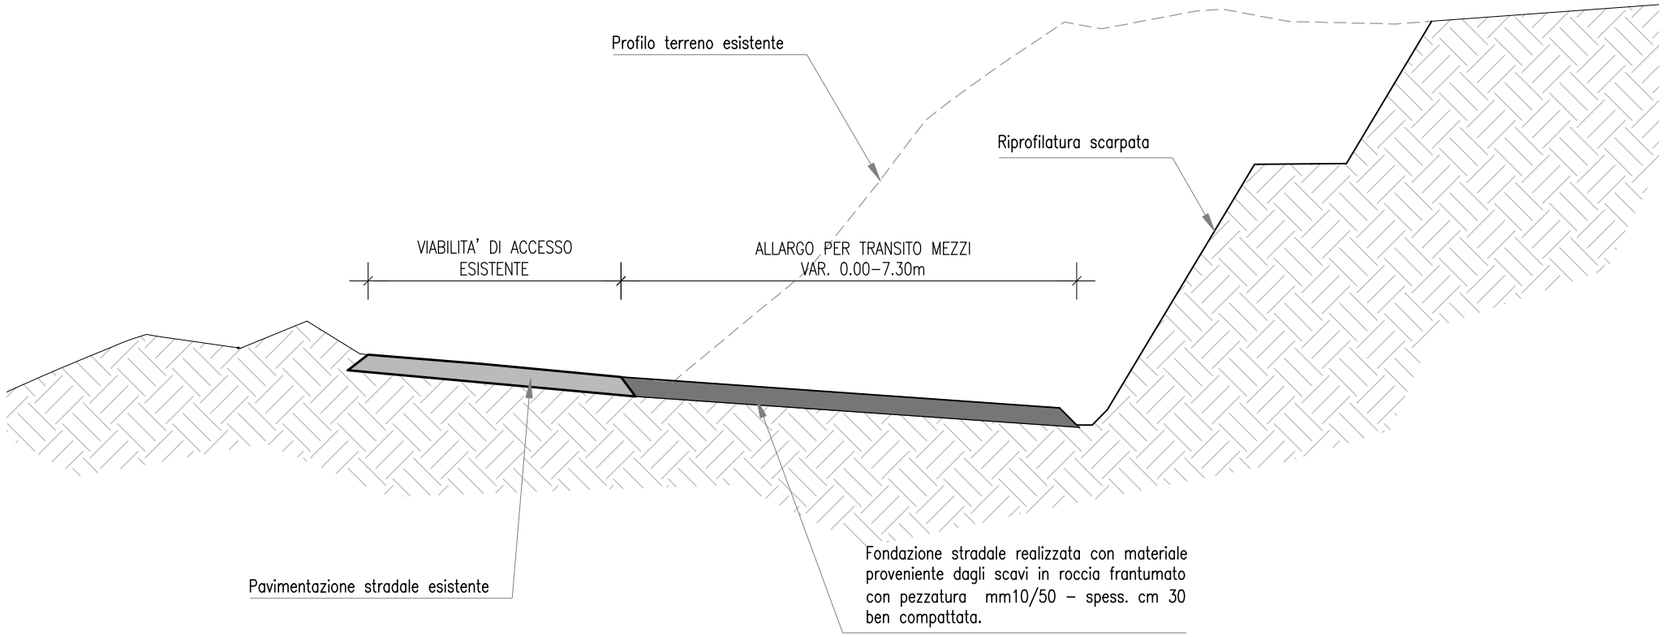

INTERVENTO ACC. 8

DESCRIZIONE INTERVENTO:

- Rimozione del terreno vegetale esistente
- Scavo per realizzazione allargamento lato monte (352 mq)
- Rafforzamento corticale della parete di scavo mediante rivestimento con rete metallica
- Formazione pavimentazione in allargo con materiale granulare proveniente dagli scavi
- Posa di New–Jersey amovibili provvisori durante i transiti

INTERVENTO 8 TAV 2/2
ADEGUAMENTO VIABILITA' DI ACCESSO
Scala 1:100

PROGETTO INTERVENTO Scala 1:500

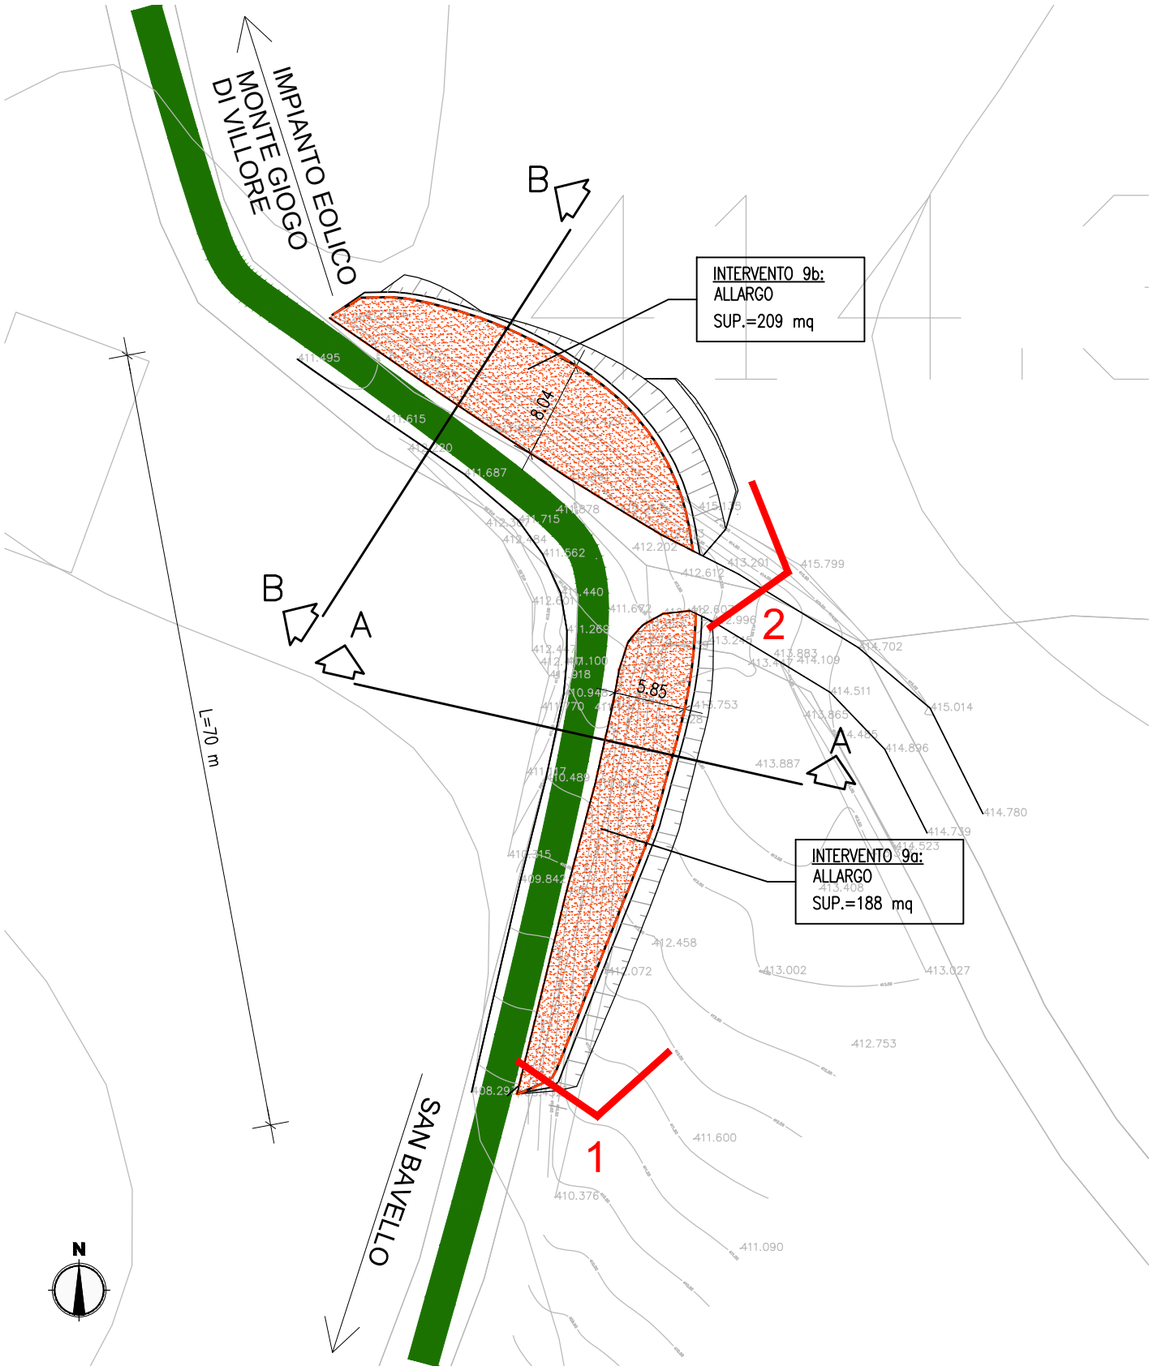

STRALCIO PLANIMETRICO Scala 1:10.000

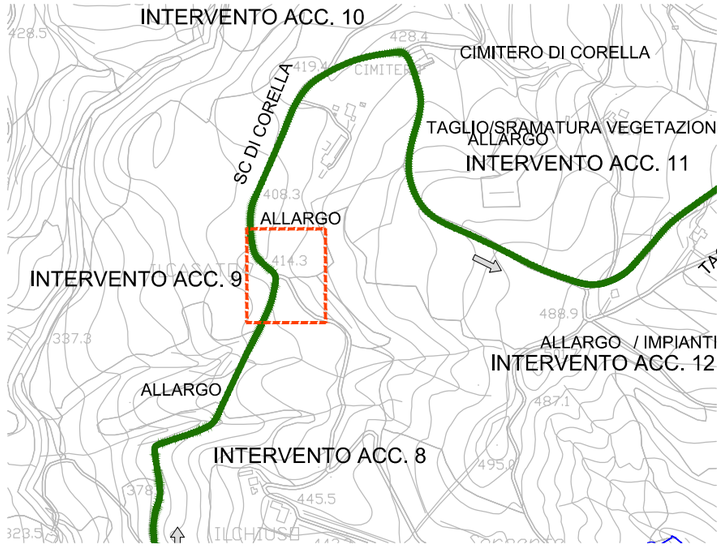

STRALCIO CATASTALE Scala 1:2.000

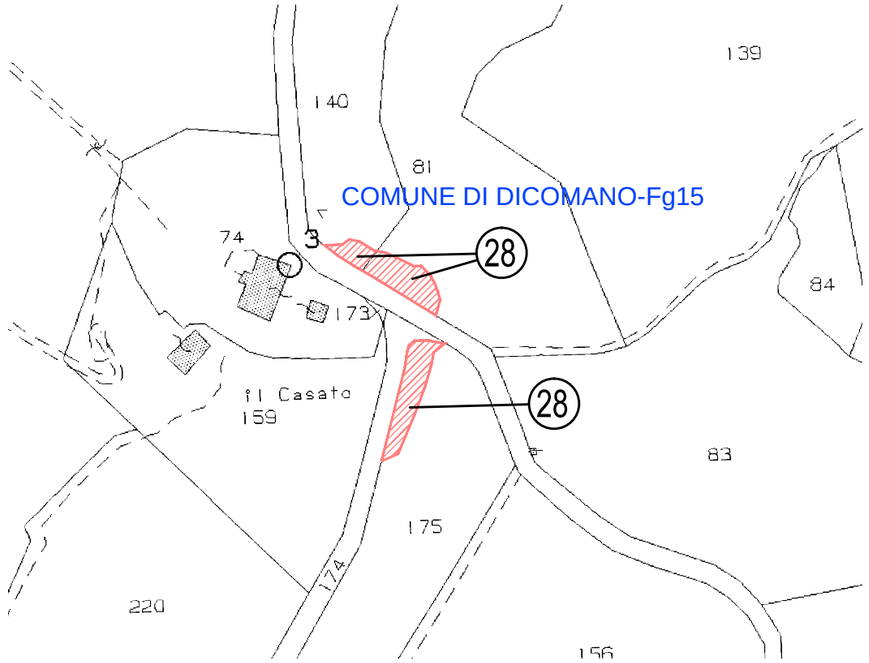

LEGENDA

- VIABILITA' DI ACCESSO ESISTENTE
- INTERVENTO LOCALE DI ALLARGO
- RAFFORZAMENTO CORTICALE MEDIANTE RIVESTIMENTO DI PARETI CON RETE METALLICA
- NUOVO ELEMENTO DI RACCOLTA ACQUE
- LINEA TELEFONICA / LINEA AEREA EE
- PALO LINEA TELEFONICA / LINEA AEREA EE
- RECINZIONE
- AREE PER SERVITU'
- AREE DI ESPROPRIO

INTERVENTO 9 TAV 1/2
ADEGUAMENTO VIABILITA' DI ACCESSO
Scala Varie

SEZIONE A-A

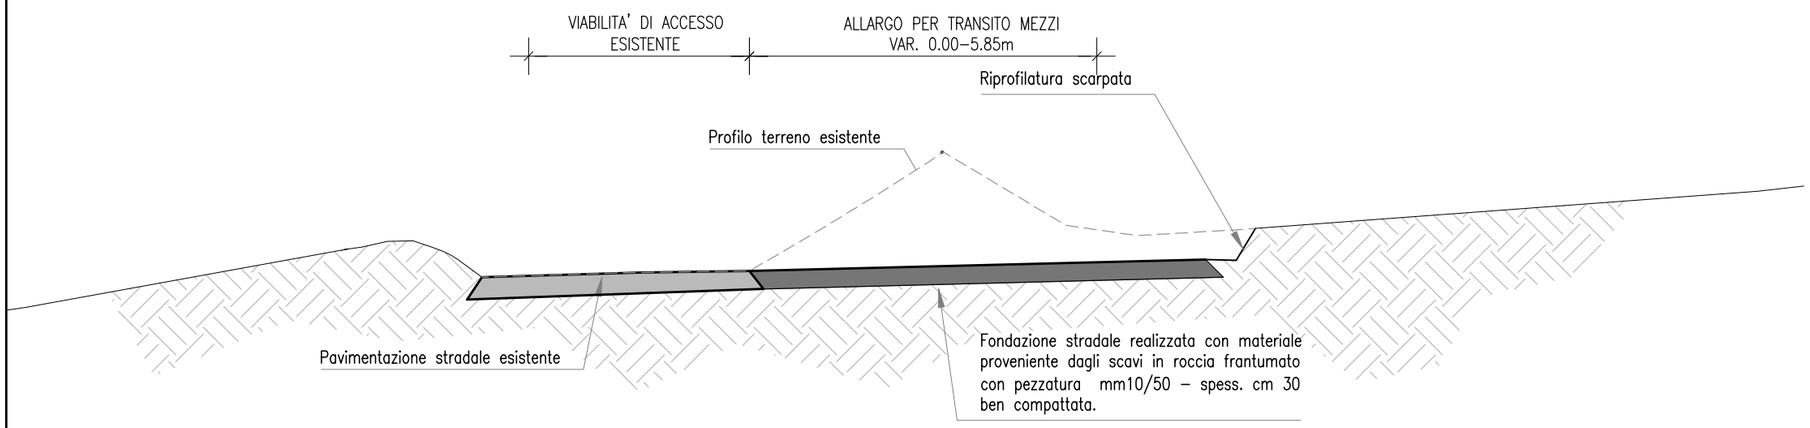

FOTO 1

FOTO 2

SEZIONE B-B

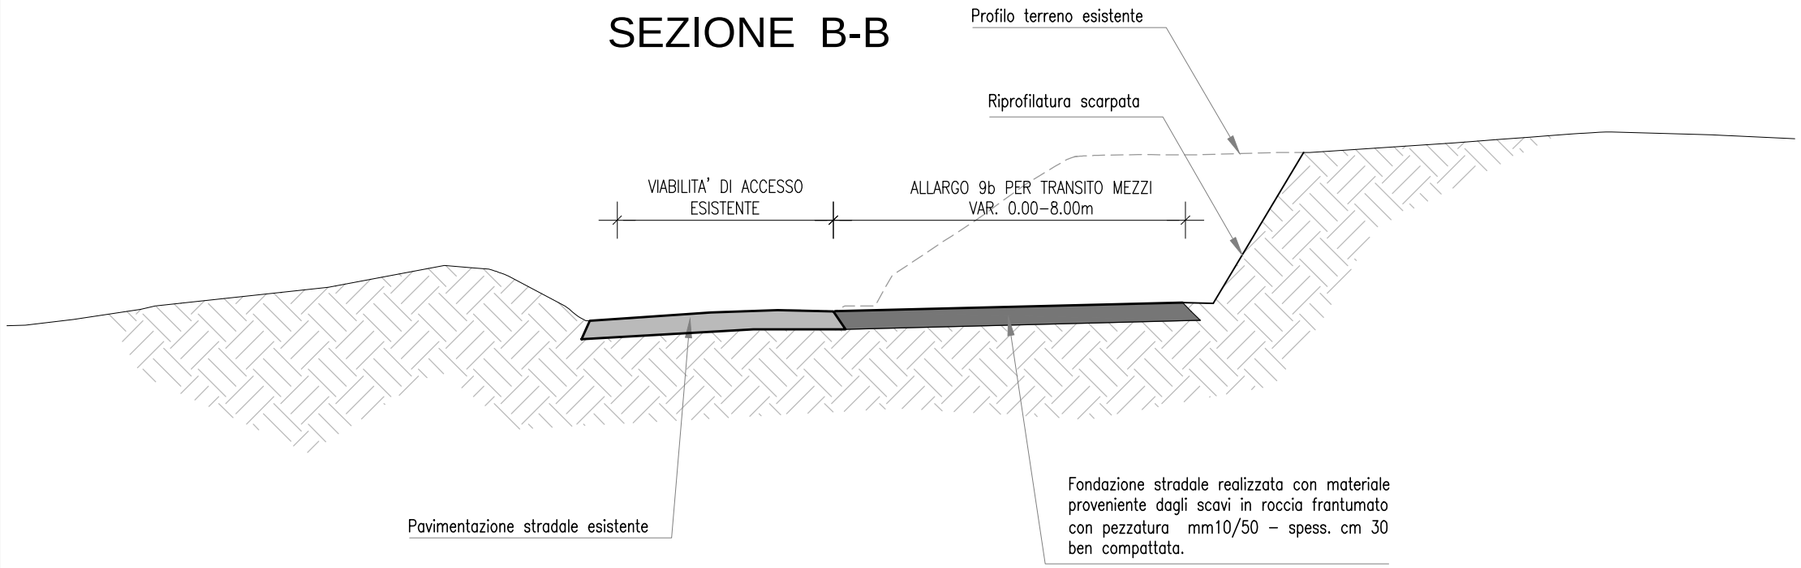

INTERVENTO ACC. 9

DESCRIZIONE INTERVENTO:

- Rimozione del terreno vegetale esistente
- Scavo per realizzazione allargamento lato monte (327 mq)
- Formazione pavimentazione di allargamento in materiale granulare proveniente dagli scavi
- Posa di New–Jersey amovibili provvisori durante i transiti

INTERVENTO 9 TAV 2/2
ADEGUAMENTO VIABILITA' DI ACCESSO
Scala 1:100

PROGETTO INTERVENTO Scala 1:500

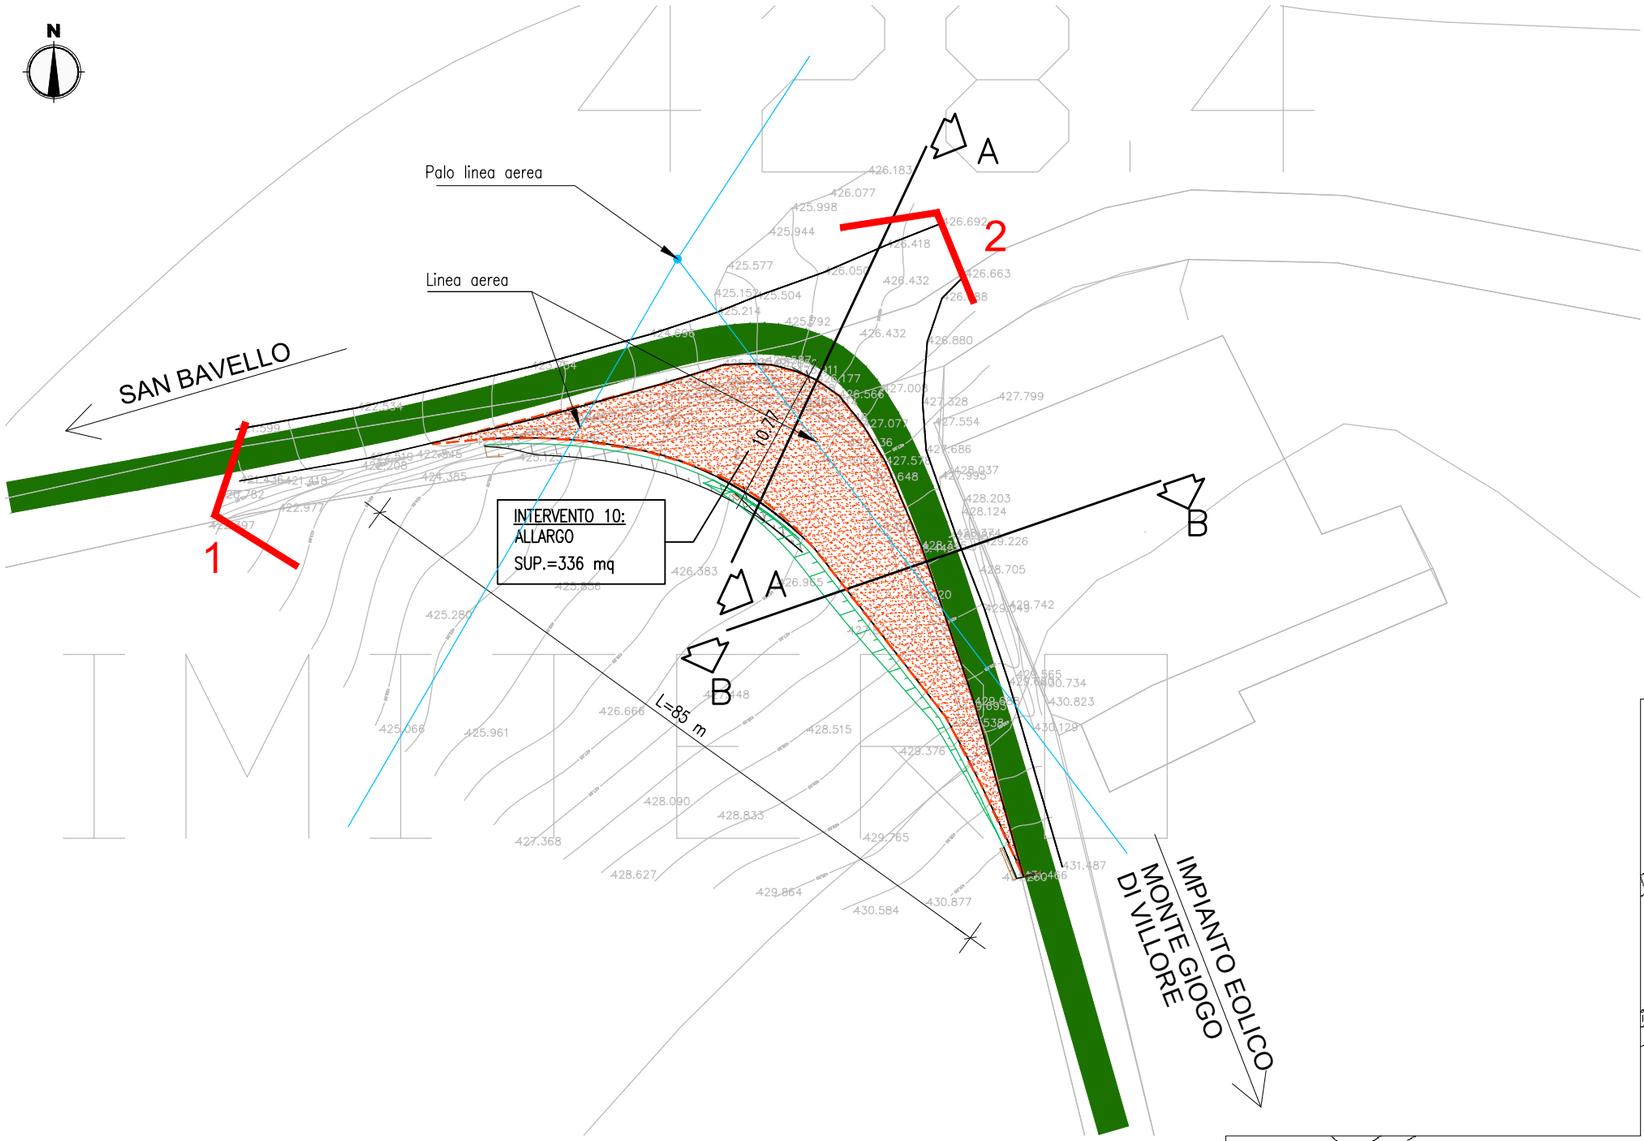

STRALCIO PLANIMETRICO Scala 1:10.000

STRALCIO CATASTALE Scala 1:2.000

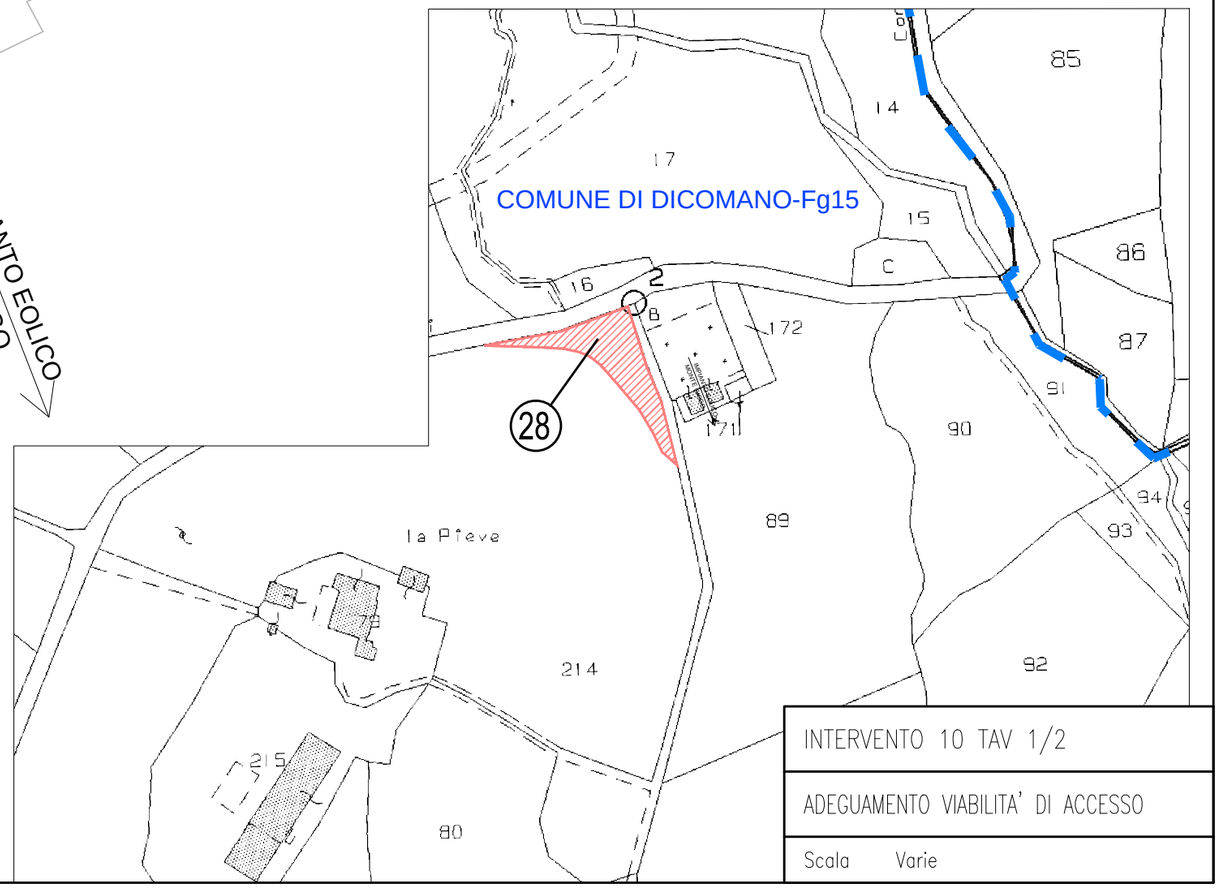

LEGENDA

- VIABILITA' DI ACCESSO ESISTENTE
- INTERVENTO LOCALE DI ALLARGO
- RAFFORZAMENTO CORTICALE MEDIANTE RIVESTIMENTO DI PARETI CON RETE METALLICA
- NUOVO ELEMENTO DI RACCOLTA ACQUE
- LINEA TELEFONICA / LINEA AEREA EE
- PALO LINEA TELEFONICA / LINEA AEREA EE
- RECINZIONE
- AREE PER SERVITU'
- AREE DI ESPROPRIO

INTERVENTO 10 TAV 1/2	
ADEGUAMENTO VIABILITA' DI ACCESSO	
Scala	Varie

SEZIONE A-A

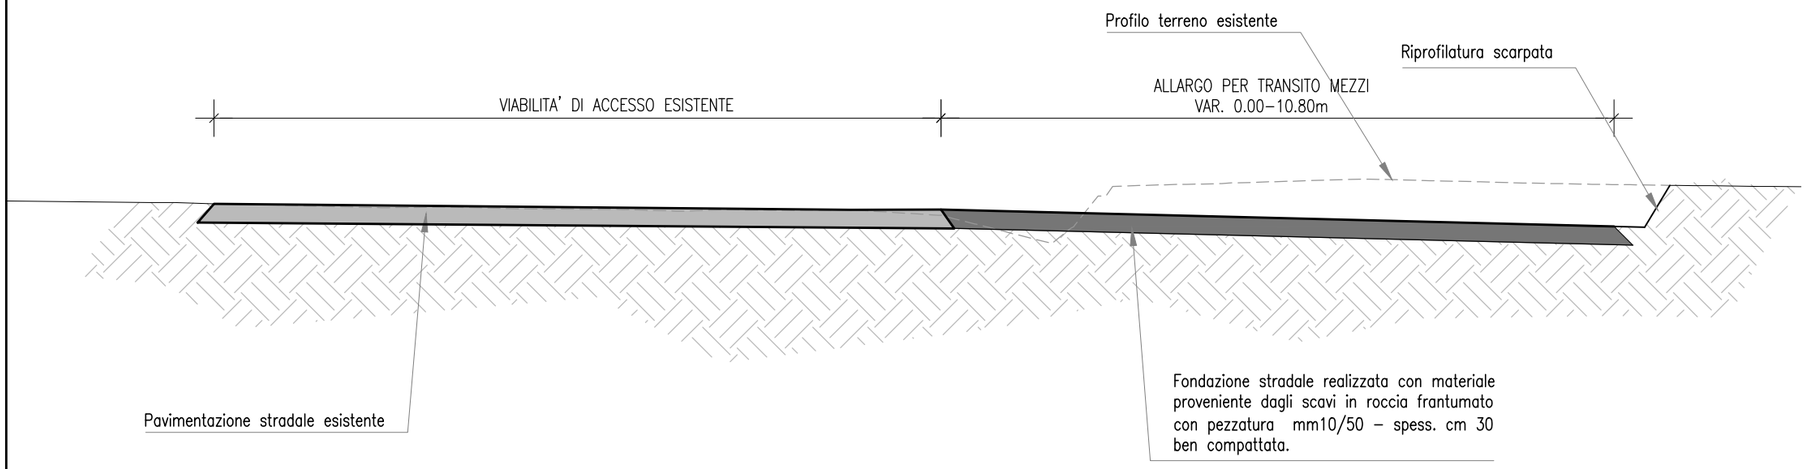

FOTO 1

FOTO 2

INTERVENTO ACC. 10

DESCRIZIONE INTERVENTO:
- Rimozione del terreno vegetale esistente
- Scavo per realizzazione allargamento lato monte (336 mq)
- Formazione pavimentazione in allargamento con materiale granulare proveniente dagli scavi
- Posa di New–Jersey provvisori amovibili durante i transiti
- Innalzamento provvisorio del cavi aerei con puntello durante il transito dei trasporti eccezionali

SEZIONE B-B

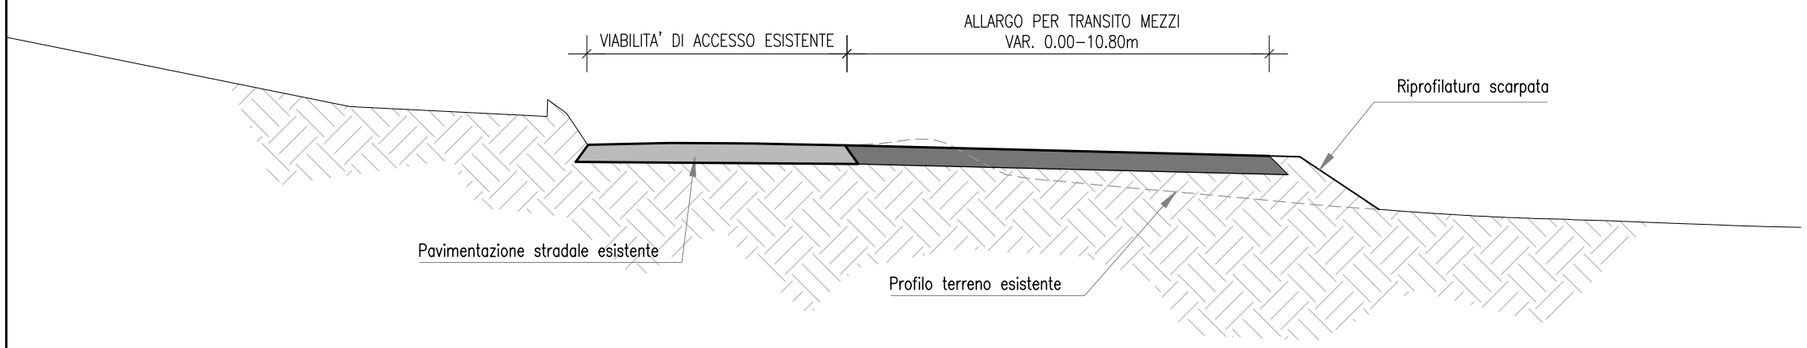

INTERVENTO 10 TAV 2/2

ADEGUAMENTO VIABILITA' DI ACCESSO

Scala 1:100

FOTOPIANO Scala 1:1.000

STRALCIO PLANIMETRICO Scala 1:10.000

FOTO 1

INTERVENTO ACC. 11

DESCRIZIONE INTERVENTO:

- Sfrondo alberature interferenti
- Rimozione del terreno vegetale esistente
- Formazione pavimentazione di allargamento con materiale granulare proveniente dagli scavi (Area circa 60mq. tot.)
- Ripristino allo stato originale al termine del transito di tutti i trasporti eccezionali.

INTERVENTO 11
ADEGUAMENTO VIABILITA' DI ACCESSO
Scala Varie

FOTOPIANO Scala 1:1.000

STRALCIO PLANIMETRICO Scala 1:10.000

FOTO 1

FOTO 2

INTERVENTO ACC. 12

DESCRIZIONE INTERVENTO:

- Sfrondo alberature interferenti
- Spostamento palo linea EE interferente
- Rimozione del terreno vegetale esistente
- Copertura temporanea canaletta idraulica esistente
- Pavimentazione in allargamento con materiale granulare proveniente dagli scavi (Area circa 85mq. tot.)
- Ripristino allo stato originale al termine del transito di tutti i trasporti eccezionali.

INTERVENTO 12
ADEGUAMENTO VIABILITA' DI ACCESSO
Scala Varie

INTERVENTO ACC. 13

DESCRIZIONE INTERVENTO:

- Rimozione arbusti interferenti
- Sramatura vegetazione interferente (Area circa 350mq. tot.)

STRALCIO PLANIMETRICO Scala 1:10.000

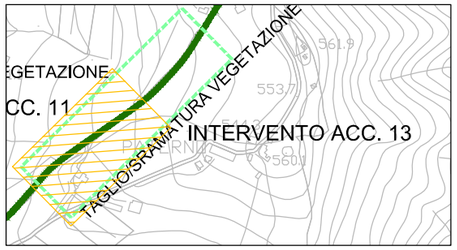

FOTO 1

FOTOPIANO Scala 1:1.000

FOTOPIANO Scala 1:1.000

FOTO 2

FOTO 3

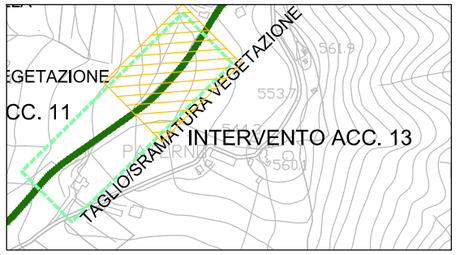

INTERVENTO 13	
ADEGUAMENTO VIABILITA' DI ACCESSO	
Scala	Varie

FOTOPIANO Scala 1:1.000

STRALCIO PLANIMETRICO Scala 1:10.000

STRALCIO CATASTALE Scala 1:2.000

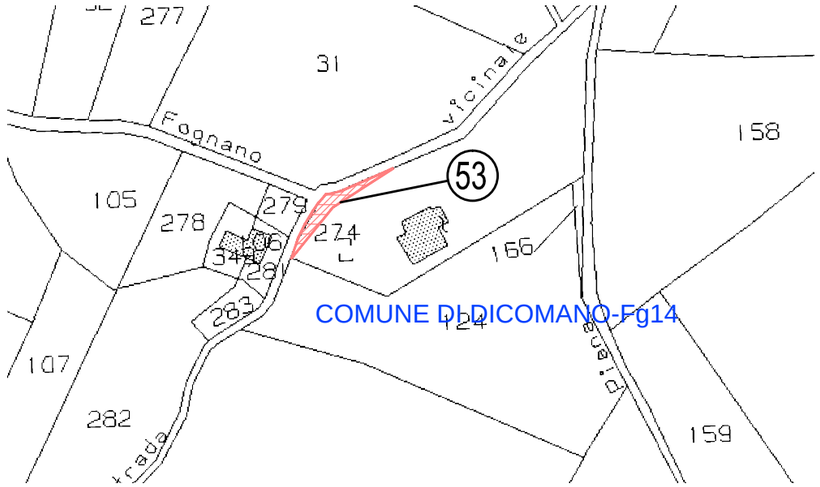

FOTO 1

FOTO 2

INTERVENTO ACC. 14

DESCRIZIONE INTERVENTO:

- Sfrondo vegetazione interferente
- Demolizione e costruzione nuovo muretto di recinzione (Sviluppo circa 20 m. tot)
- Spostamento pali linea aerea interferenti
- Rimozione del terreno vegetale esistente
- Pavimentazione di allargamento con materiale granulare proveniente dali scavi (Area circa 92mq. tot.)

INTERVENTO 14
ADEGUAMENTO VIABILITA' DI ACCESSO
Scala Varie

FOTOPIANO Scala 1:1.000

STRALCIO PLANIMETRICO Scala 1:10.000

FOTO 1

FOTO 2

DESCRIZIONE INTERVENTO:

INTERVENTO ACC. 15

- Sfrondo vegetazione interferente
- Rimozione del terreno vegetale esistente
- Pavimentazione di allargamento con materiale proveniente dagli scavi (Area circa 115mq. tot.)
- Copertura temporanea canaletta idraulica esistente
- Ripristino allo stato originale al termine del transito di tutti i trasporti eccezionali.

INTERVENTO 15
ADEGUAMENTO VIABILITA' DI ACCESSO
Scala Varie

FOTOPIANO Scala 1:1.000

STRALCIO PLANIMETRICO Scala 1:10.000

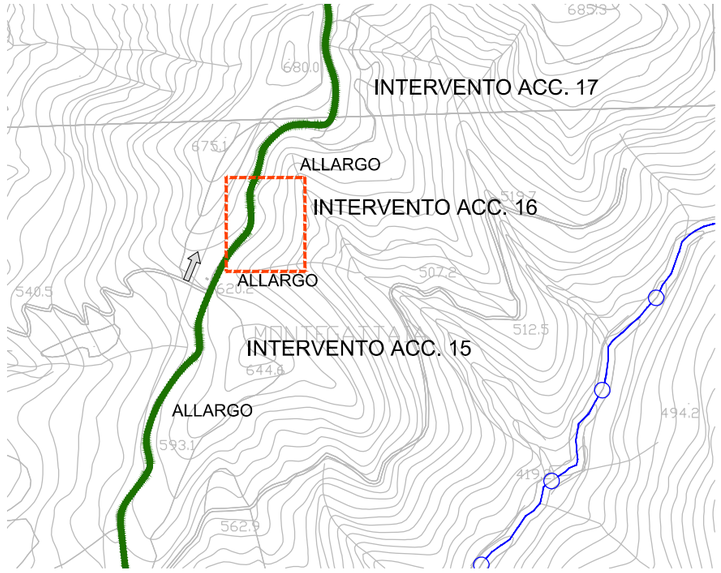

FOTO 1

FOTO 2

INTERVENTO ACC. 16

DESCRIZIONE INTERVENTO:

- Scavo di allargo all'interno curva
- Rimozione del terreno vegetale esistente
- Pavimentazione di allargamento con materiale proveniente dagli scavi (Area circa 40mq. tot.)

INTERVENTO 16
ADEGUAMENTO VIABILITA' DI ACCESSO
Scala Varie

PROGETTO INTERVENTO Scala 1:500

L E G E N D A

- VIABILITA' DI ACCESSO ESISTENTE
- INTERVENTO LOCALE DI ALLARGO
- RAFFORZAMENTO CORTICALE MEDIANTE RIVESTIMENTO DI PARETI CON RETE METALLICA
- NUOVO ELEMENTO DI RACCOLTA ACQUE
- LINEA TELEFONICA / LINEA AEREA EE
- PALO LINEA TELEFONICA / LINEA AEREA EE
- RECINZIONE
- AREE PER SERVITU'
- AREE DI ESPROPRIO

IMPIANTO EOLICO MONTE GIOGO DI VILLORE

L=150 m

INTERVENTO 17:
ALLARGO
SUP.=312 mq

4.41

5.12

SAN BAVELLO

STRALCIO PLANIMETRICO Scala 1:10.000

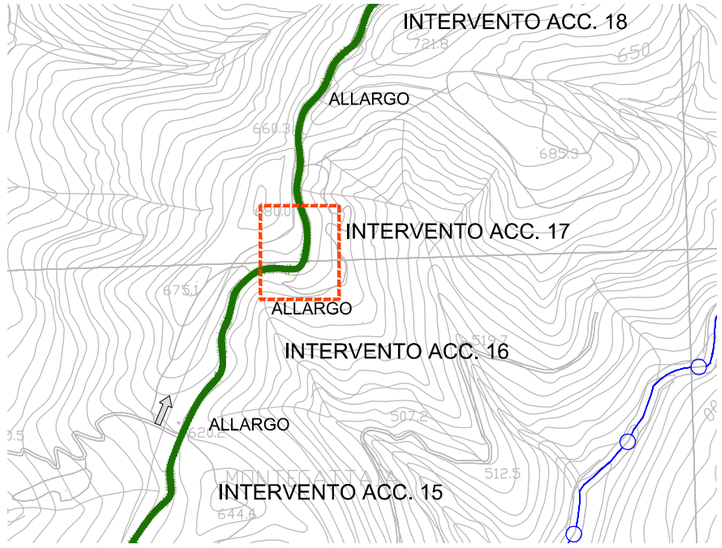

STRALCIO CATASTALE Scala 1:2.000

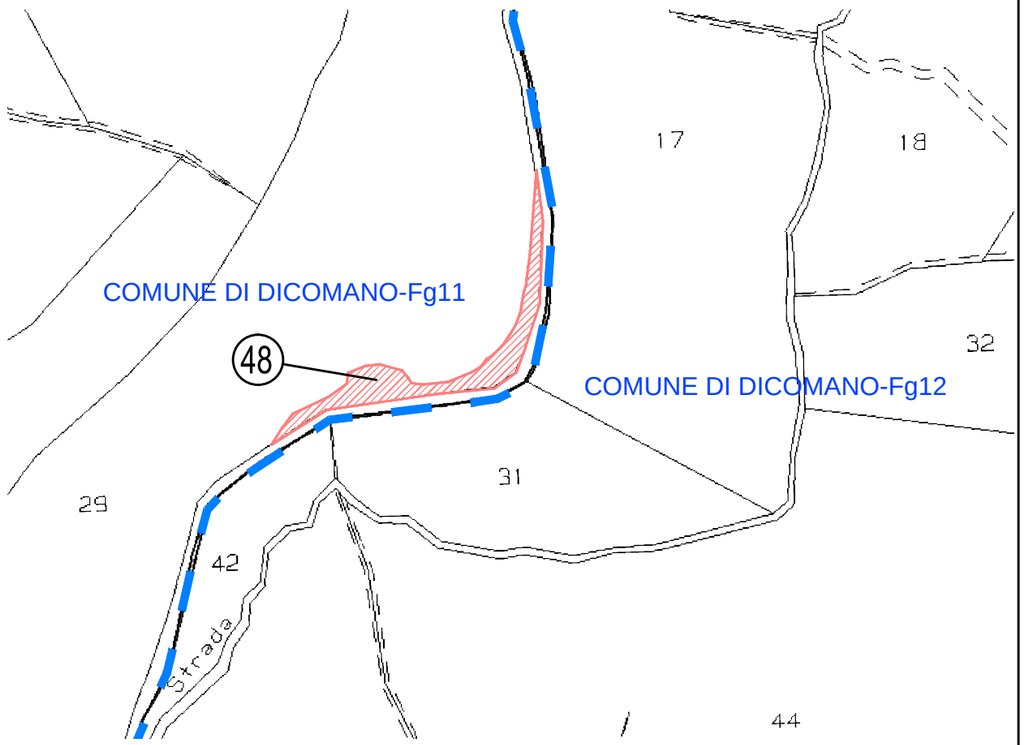

INTERVENTO 17 TAV 1/2
ADEGUAMENTO VIABILITA' DI ACCESSO
Scala Varie

DESCRIZIONE INTERVENTO:

INTERVENTO ACC. 17

- Rimozione del terreno vegetale esistente
- Scavo per realizzazione allargamento lato monte (312 mq)
- Formazione pavimentazione di allargamento con materiale granulare proveniente dagli scavi

SEZIONE A-A

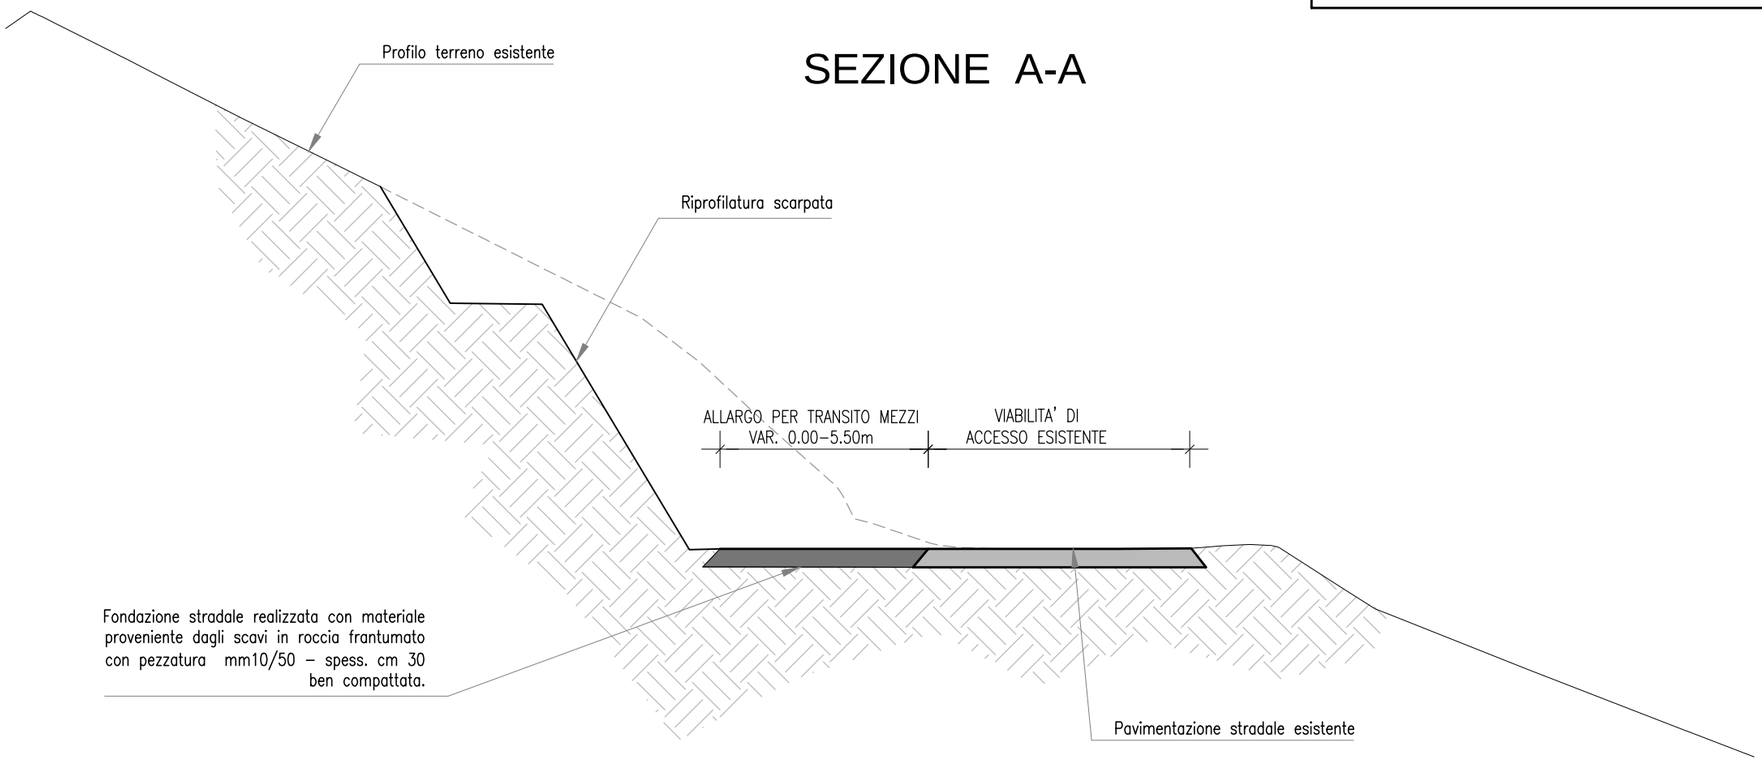

SEZIONE B-B

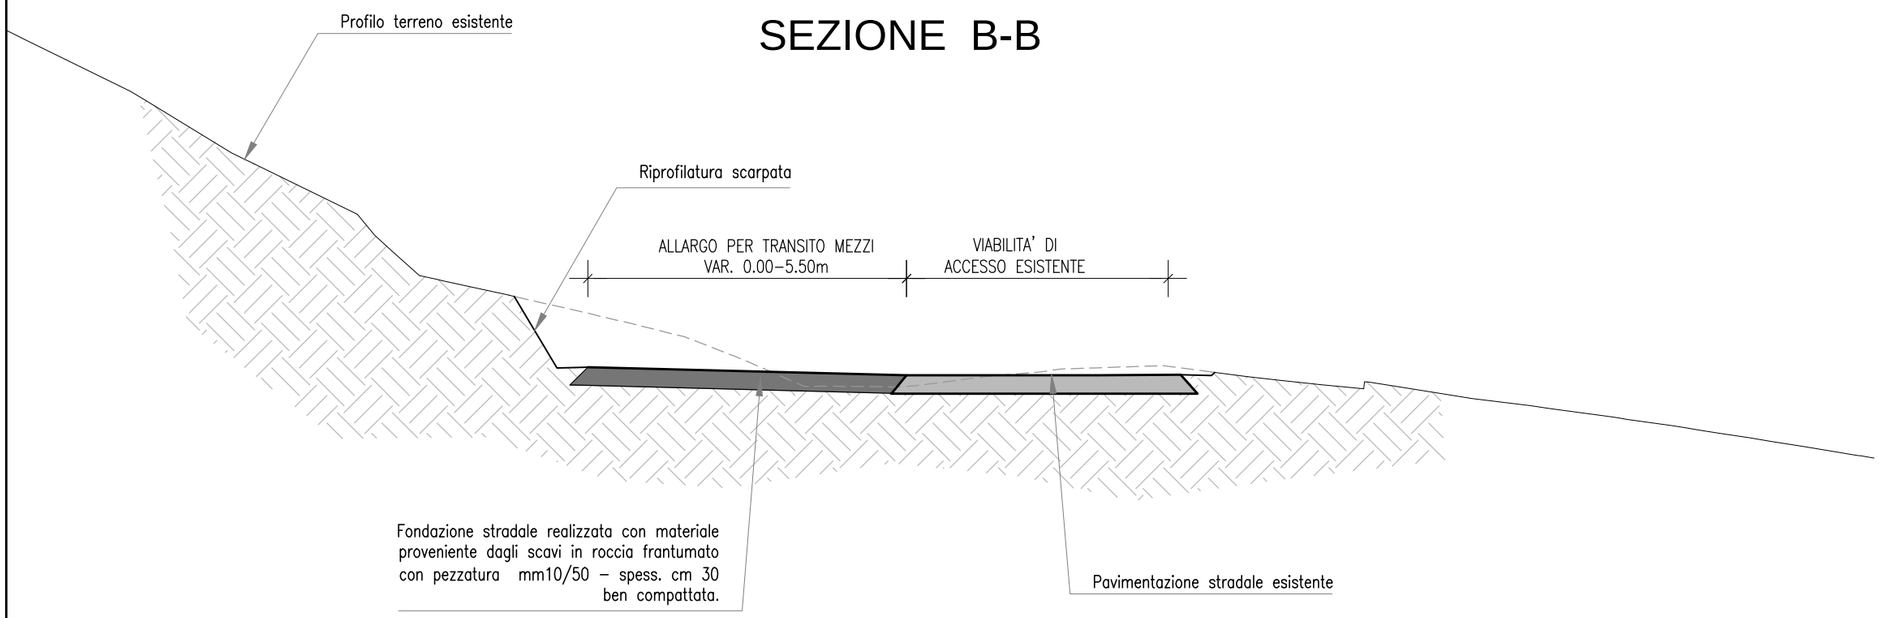

FOTO 1

FOTO 2

INTERVENTO 17 TAV 2/2
ADEGUAMENTO VIABILITA' DI ACCESSO
Scala 1:100

PROGETTO INTERVENTO Scala 1:500

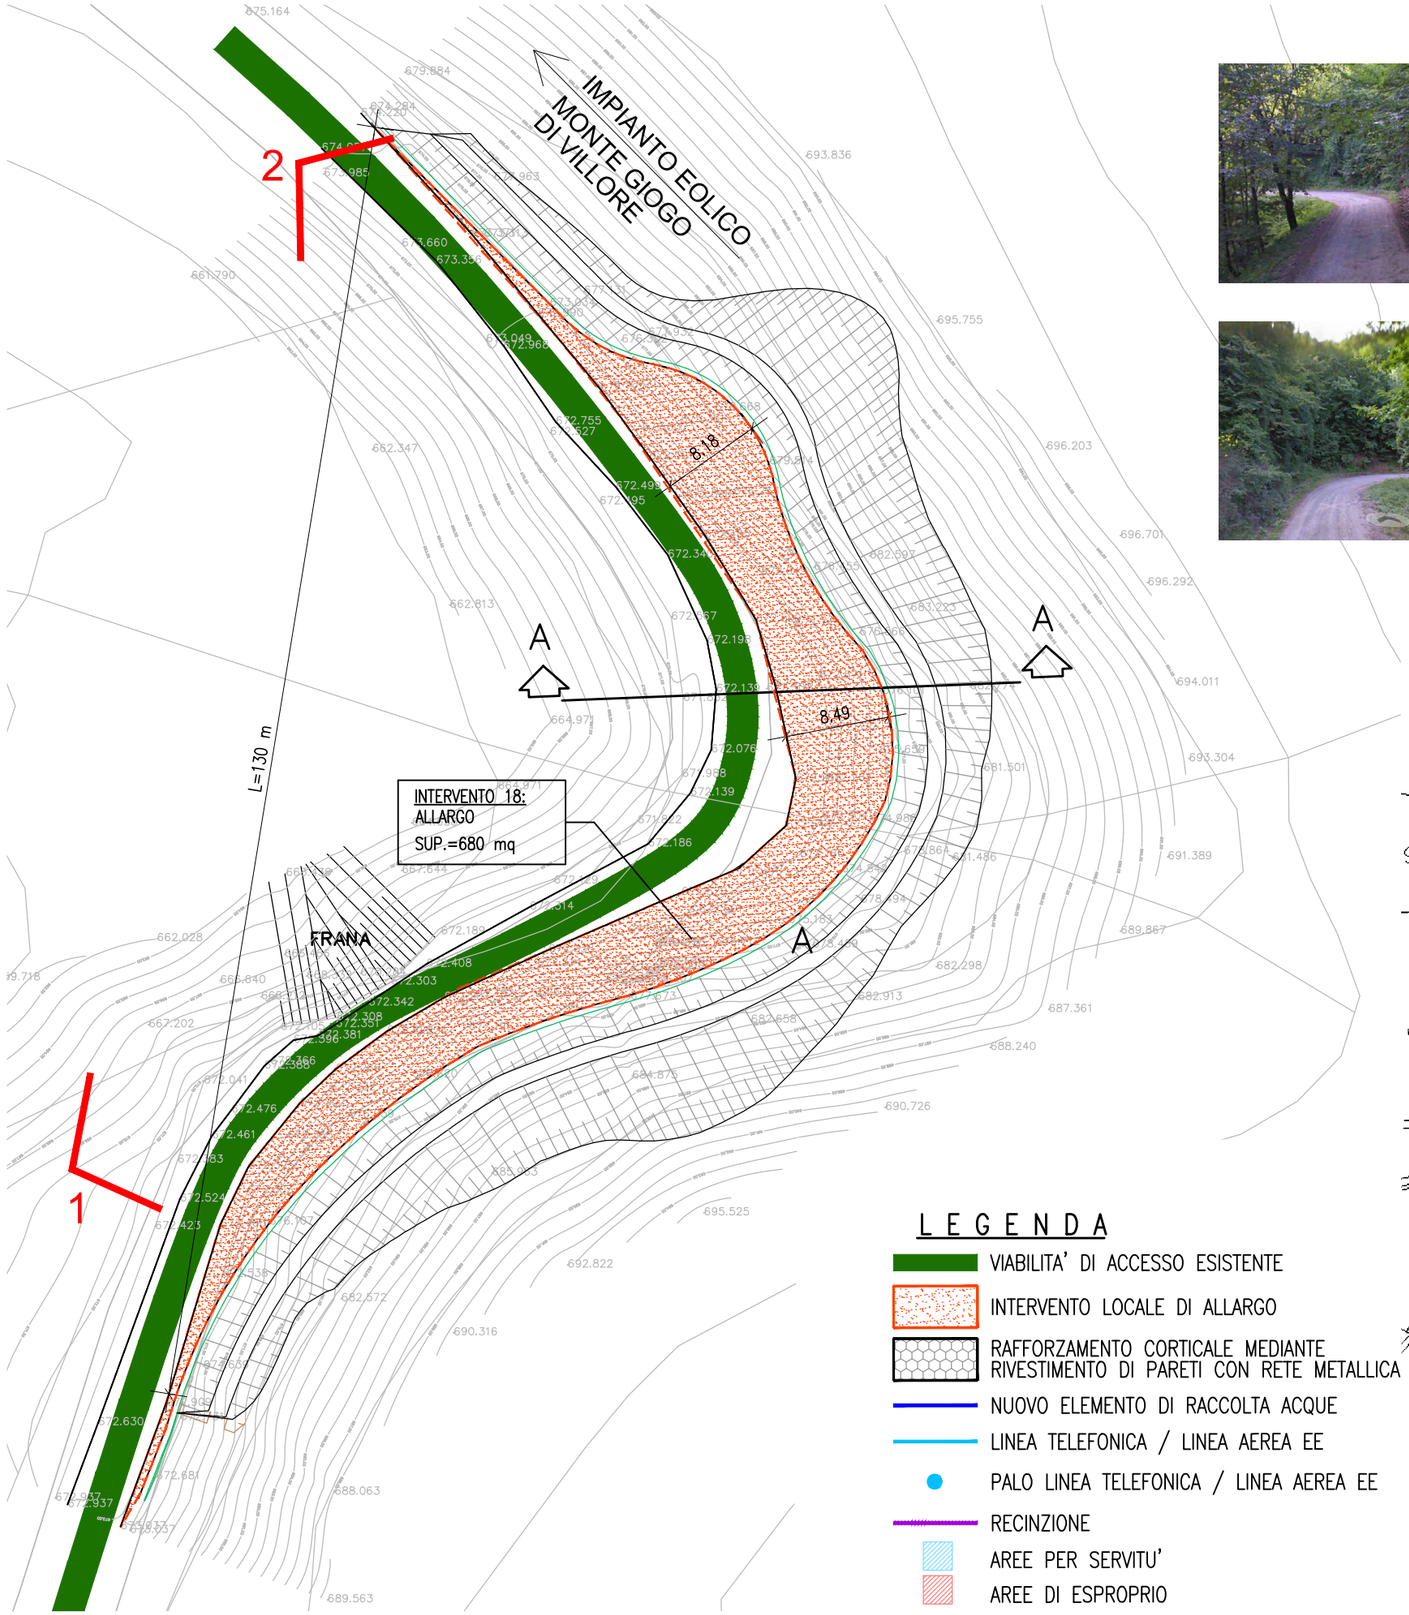

FOTO 1

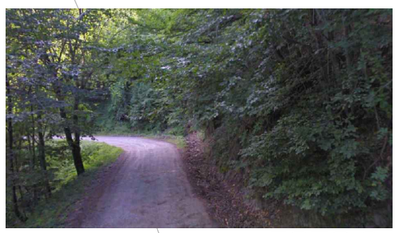

FOTO 2

STRALCIO PLANIMETRICO Scala 1:10.000

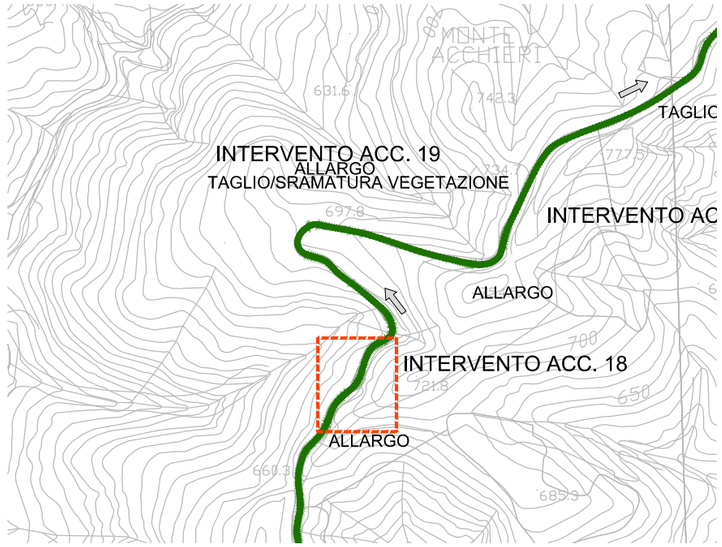

STRALCIO CATASTALE Scala 1:2.000

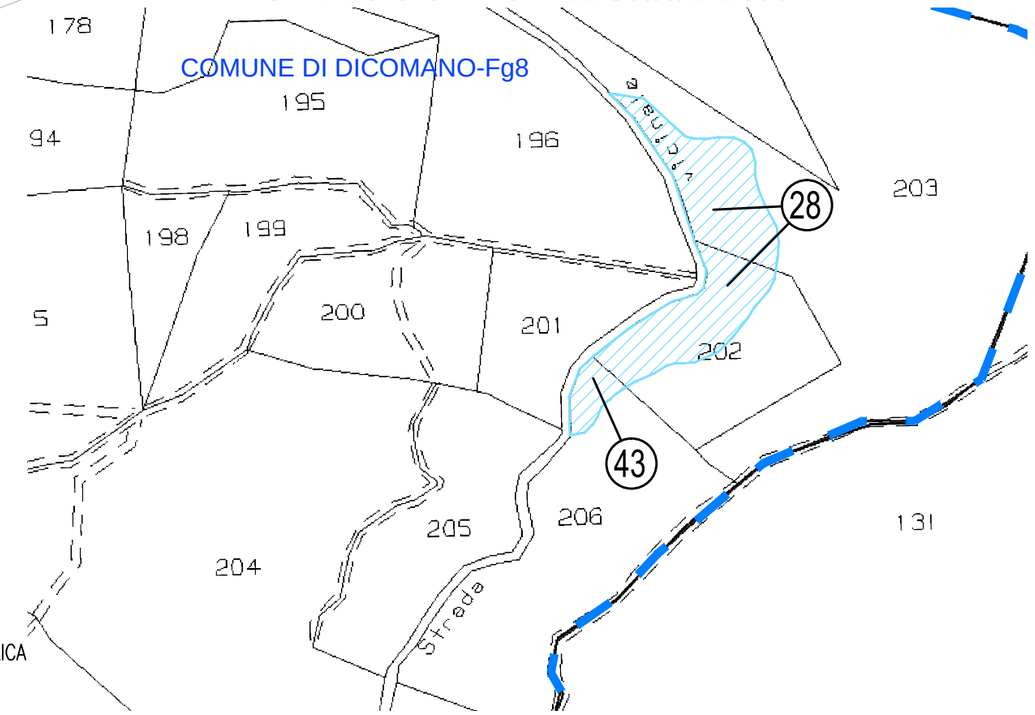

LEGENDA

- VIABILITA' DI ACCESSO ESISTENTE
- INTERVENTO LOCALE DI ALLARGO
- RAFFORZAMENTO CORTICALE MEDIANTE RIVESTIMENTO DI PARETI CON RETE METALLICA
- NUOVO ELEMENTO DI RACCOLTA ACQUE
- LINEA TELEFONICA / LINEA AEREA EE
- PALO LINEA TELEFONICA / LINEA AEREA EE
- RECINZIONE
- AREE PER SERVITU'
- AREE DI ESPROPRIO

INTERVENTO 18 TAV 1/2
ADEGUAMENTO VIABILITA' DI ACCESSO
Scala Varie

INTERVENTO ACC. 18

DESCRIZIONE INTERVENTO:

- Rimozione del terreno vegetale esistente
- Scavo per realizzazione allargamento lato monte (680 mq)
- Formazione pavimentazione di allargamento con materiale granulare proveniente dagli scavi

SEZIONE A-A

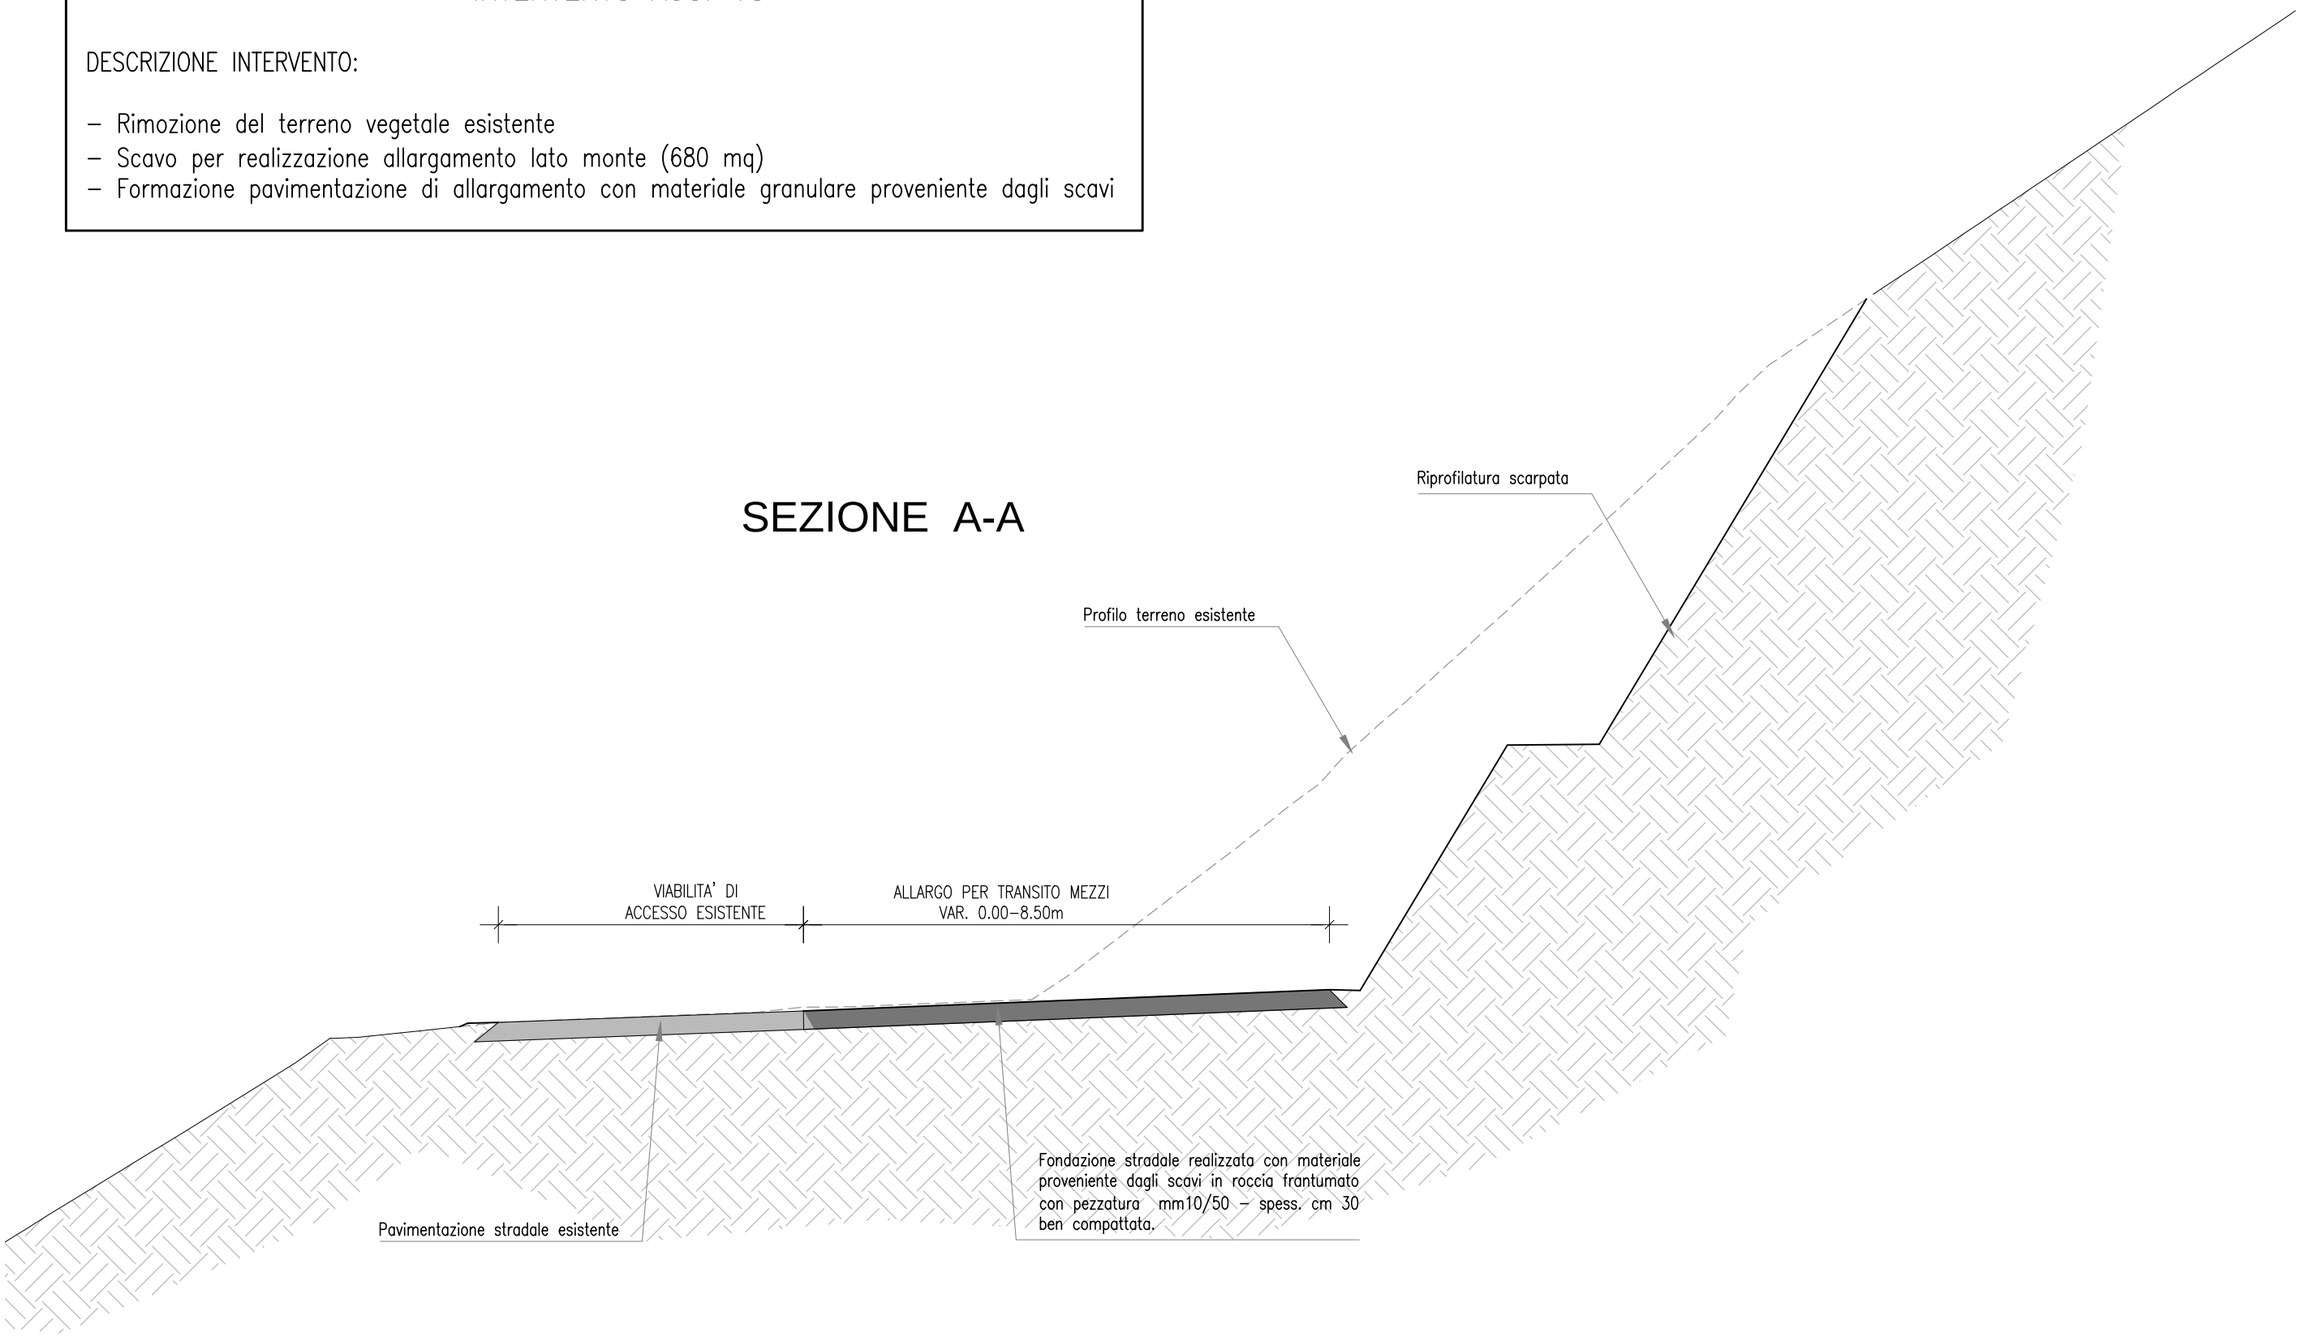

INTERVENTO 18 TAV 2/2

ADEGUAMENTO VIABILITA' DI ACCESSO

Scala 1:100

PROGETTO INTERVENTO Scala 1:500

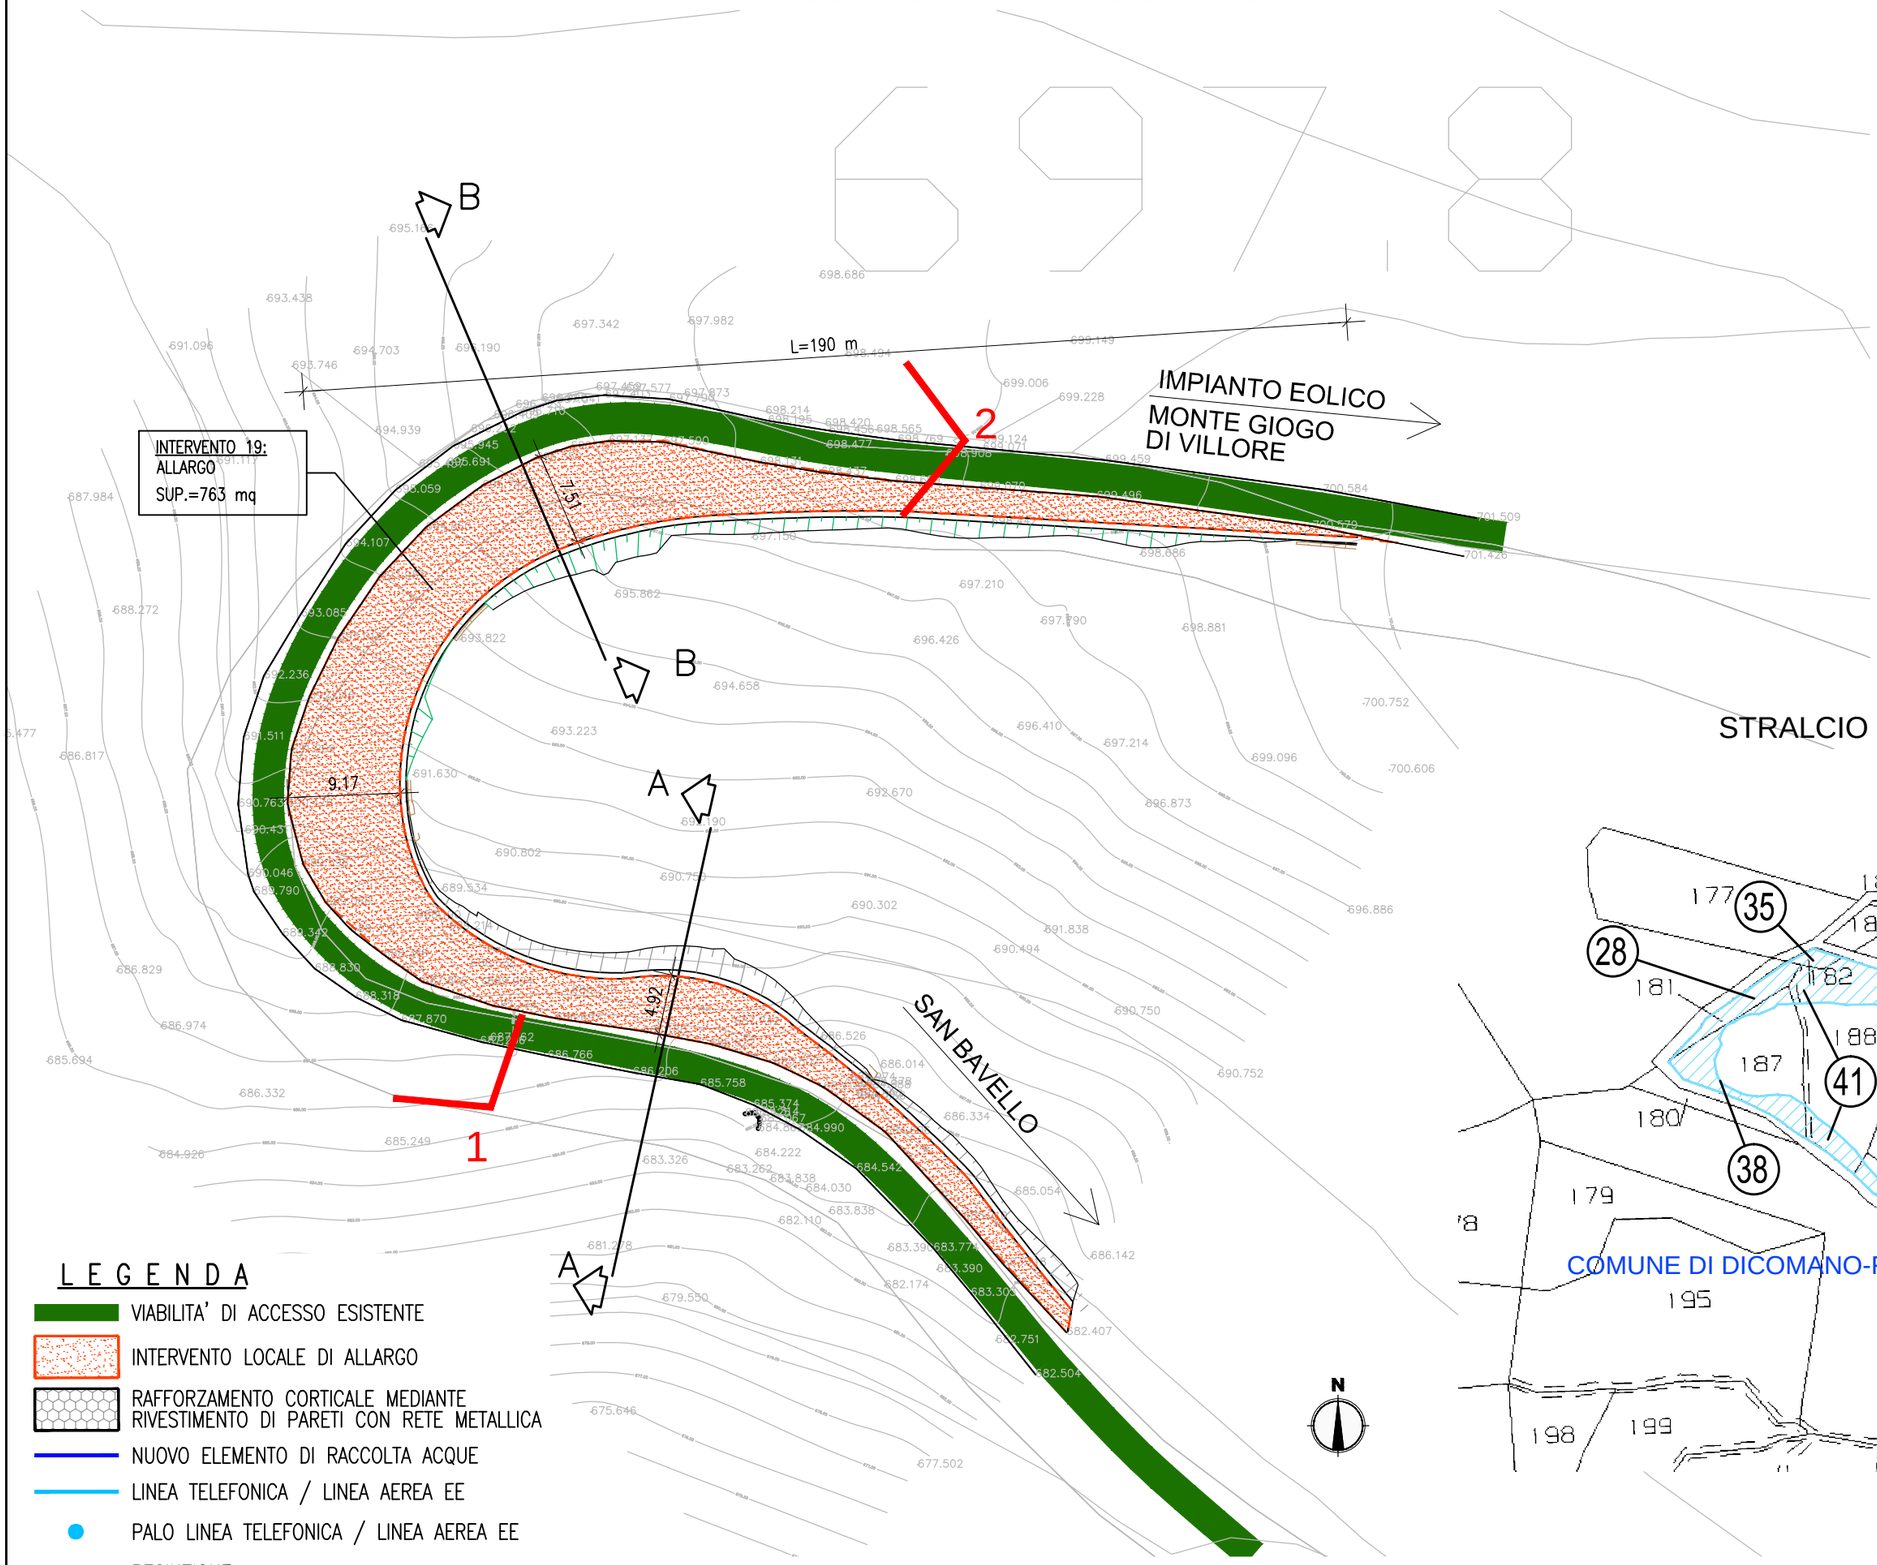

STRALCIO PLANIMETRICO Scala 1:10.000

STRALCIO CATASTALE Scala 1:2.000

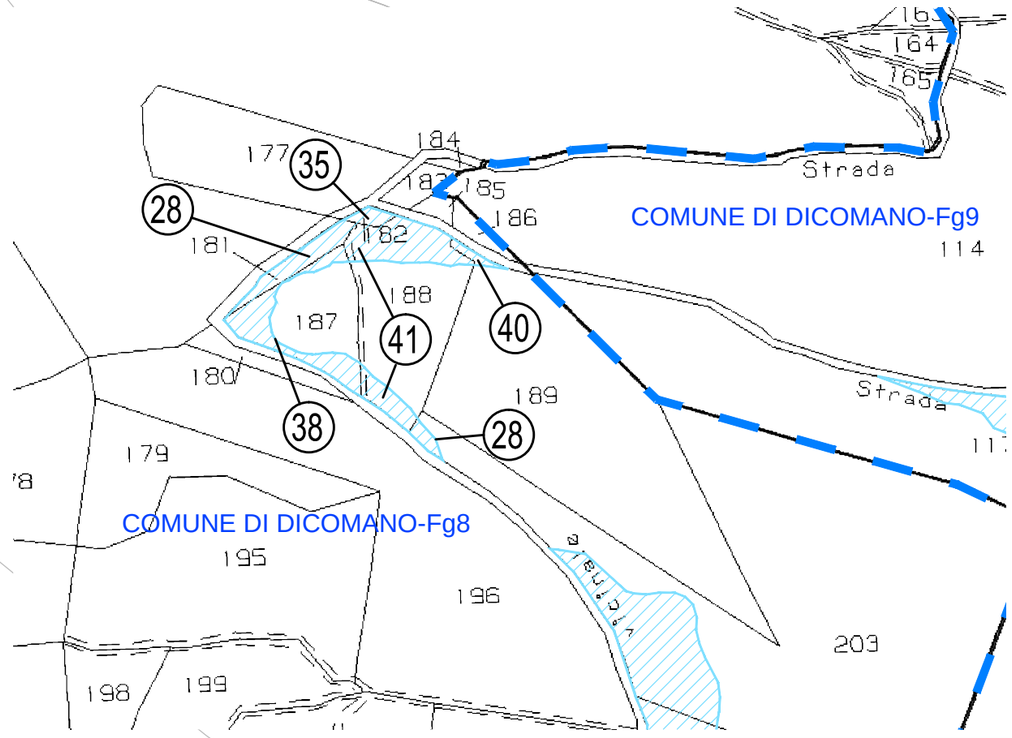

LEGENDA

- VIABILITA' DI ACCESSO ESISTENTE
- INTERVENTO LOCALE DI ALLARGO
- RAFFORZAMENTO CORTICALE MEDIANTE RIVESTIMENTO DI PARETI CON RETE METALLICA
- NUOVO ELEMENTO DI RACCOLTA ACQUE
- LINEA TELEFONICA / LINEA AEREA EE
- PALO LINEA TELEFONICA / LINEA AEREA EE
- RECINZIONE
- AREE PER SERVITU'
- AREE DI ESPROPRIO

INTERVENTO 19 TAV 1/2	
ADEGUAMENTO VIABILITA' DI ACCESSO	
Scala	Varie

SEZIONE A-A

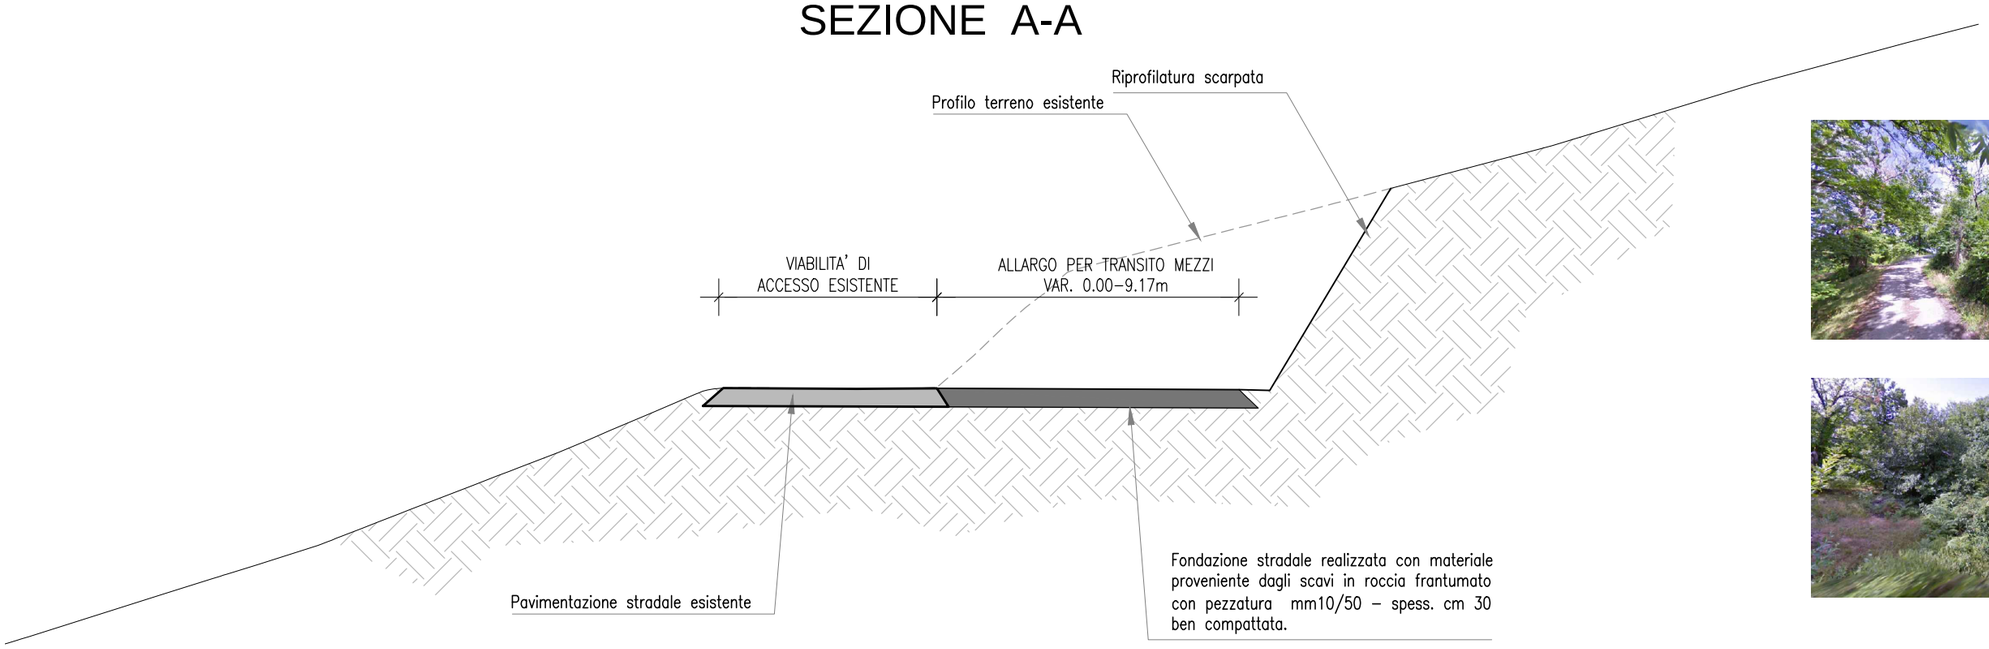

FOTO 1

FOTO 2

INTERVENTO ACC. 19

DESCRIZIONE INTERVENTO:

- Rimozione del terreno vegetale esistente
- Scavo per realizzazione allargamento lato monte (763 mq)
- Formazione pavimentazione di allargamento con materiale granulare proveninete dagli scavi

SEZIONE B-B

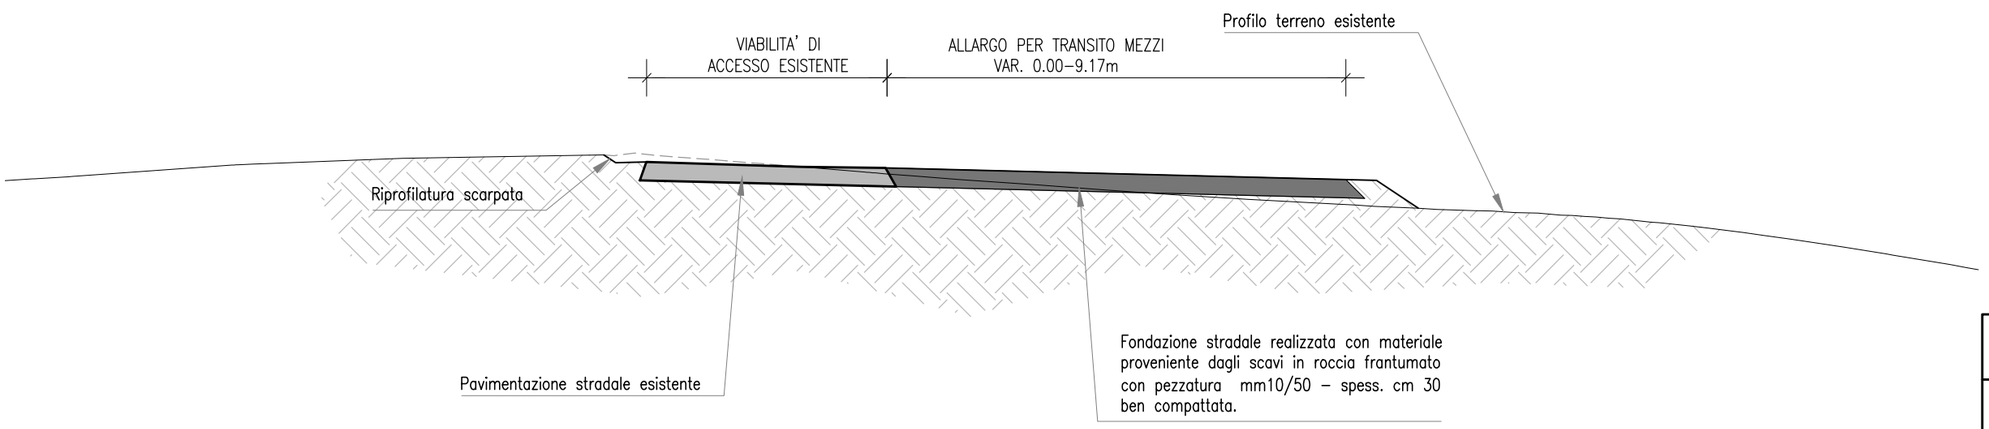

INTERVENTO 19 TAV 2/2

ADEGUAMENTO VIABILITA' DI ACCESSO

Scala 1:100

PROGETTO INTERVENTO Scala 1:500

L E G E N D A

- VIABILITA' DI ACCESSO ESISTENTE
- INTERVENTO LOCALE DI ALLARGO
- RAFFORZAMENTO CORTICALE MEDIANTE RIVESTIMENTO DI PARETI CON RETE METALLICA
- NUOVO ELEMENTO DI RACCOLTA ACQUE
- LINEA TELEFONICA / LINEA AEREA EE
- PALO LINEA TELEFONICA / LINEA AEREA EE
- RECINZIONE
- AREE PER SERVITU'
- AREE DI ESPROPRIO

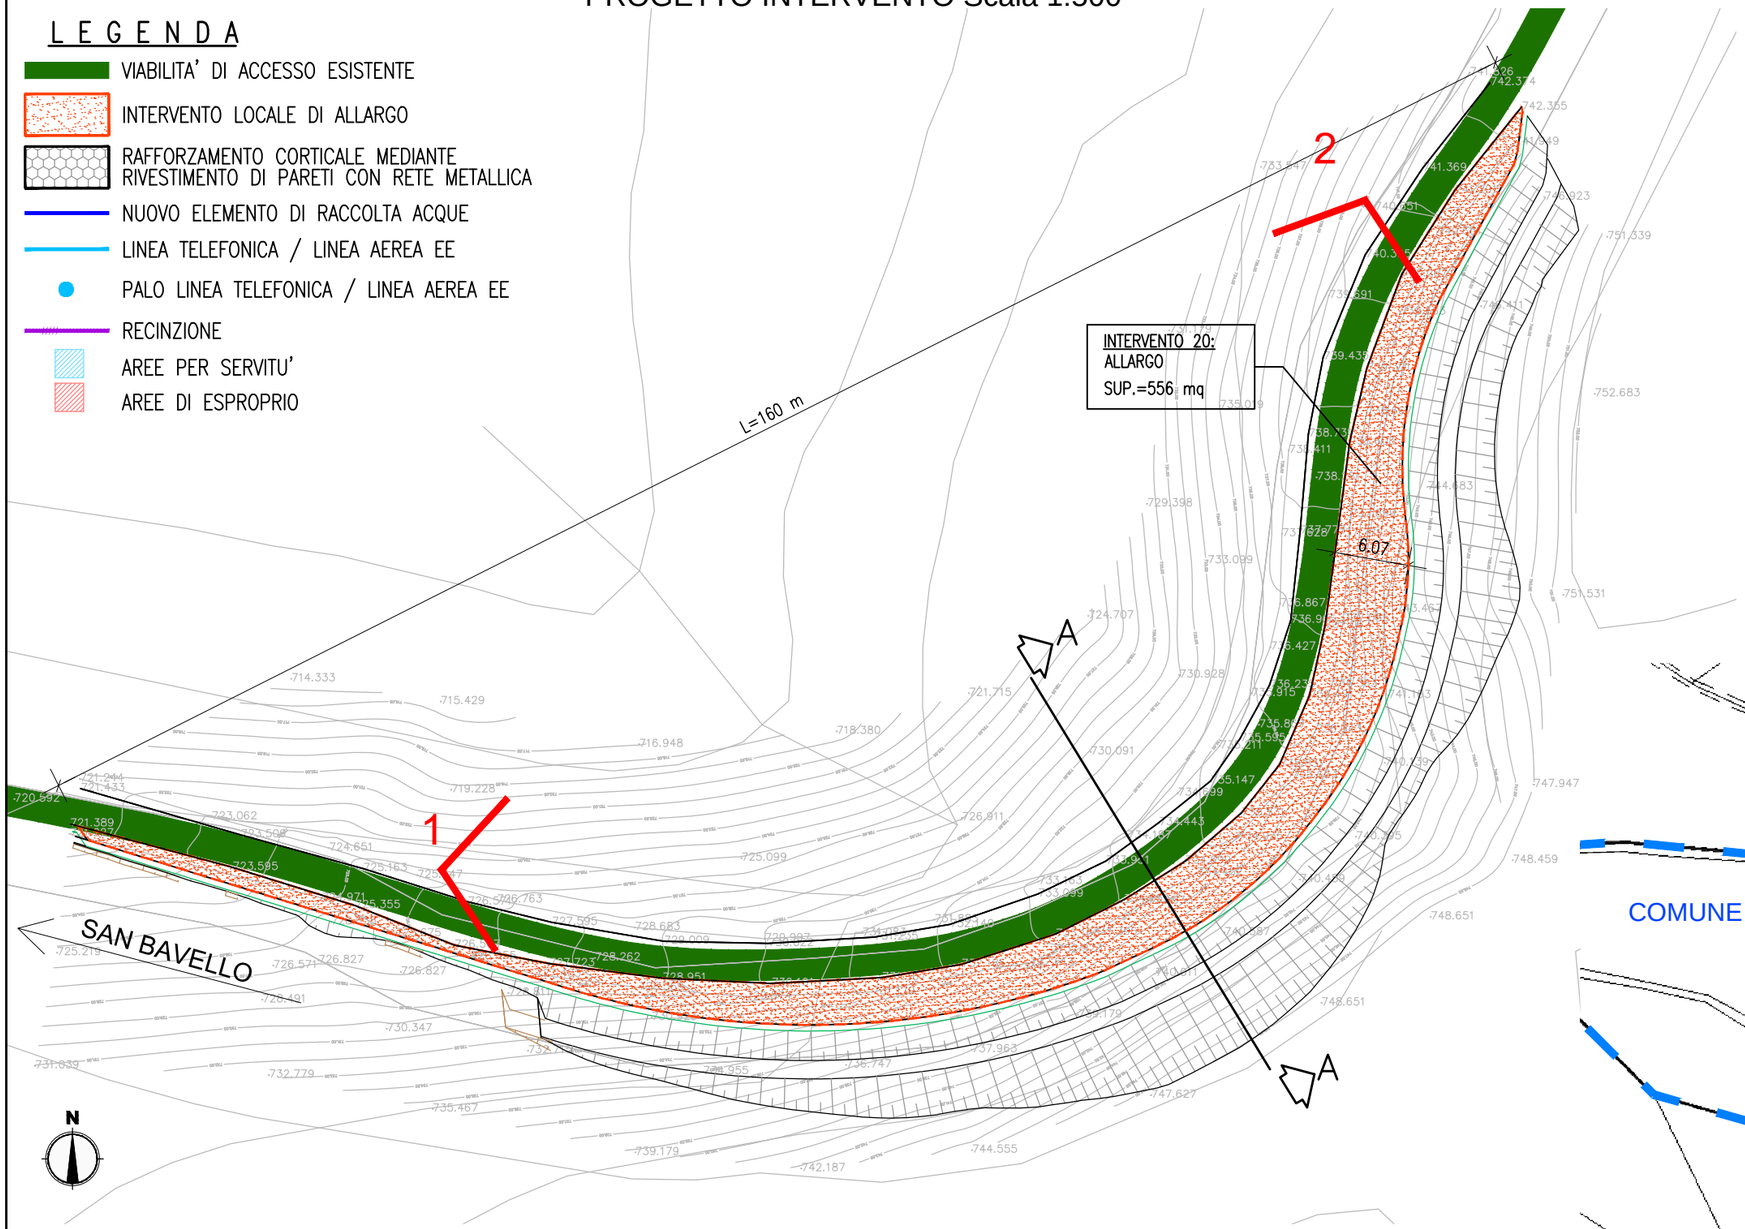

STRALCIO PLANIMETRICO Scala 1:10.000

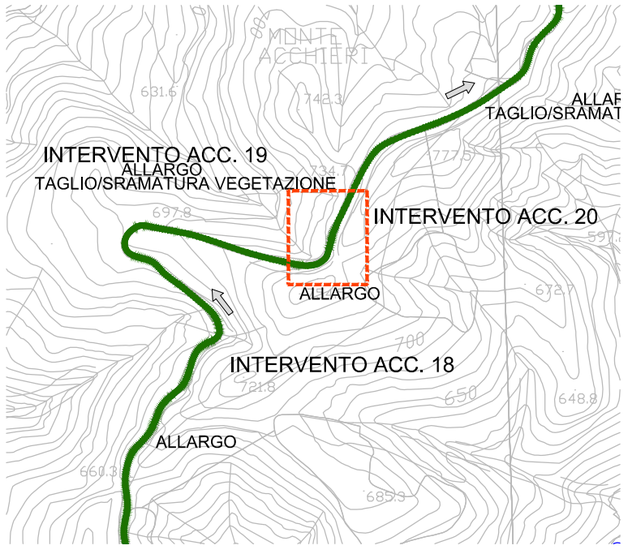

STRALCIO CATASTALE Scala 1:2.000

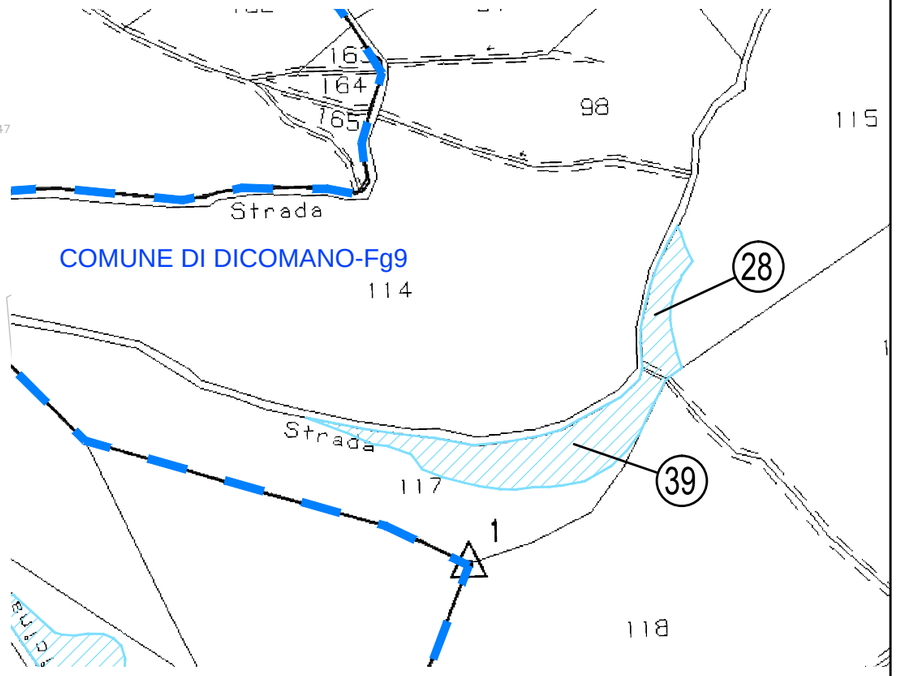

INTERVENTO ACC. 20

DESCRIZIONE INTERVENTO:

- Rimozione del terreno vegetale esistente
- Scavo per realizzazione allargamento lato monte (556 mq)
- Copertura temporanea canaletta idraulica esistente
- Formazione pavimentazione di allargamento con materiale granulare proveniente dagli scavi

FOTO 1

FOTO 2

INTERVENTO 20 TAV 1/2
ADEGUAMENTO VIABILITA' DI ACCESSO
Scala Varie

SEZIONE A-A

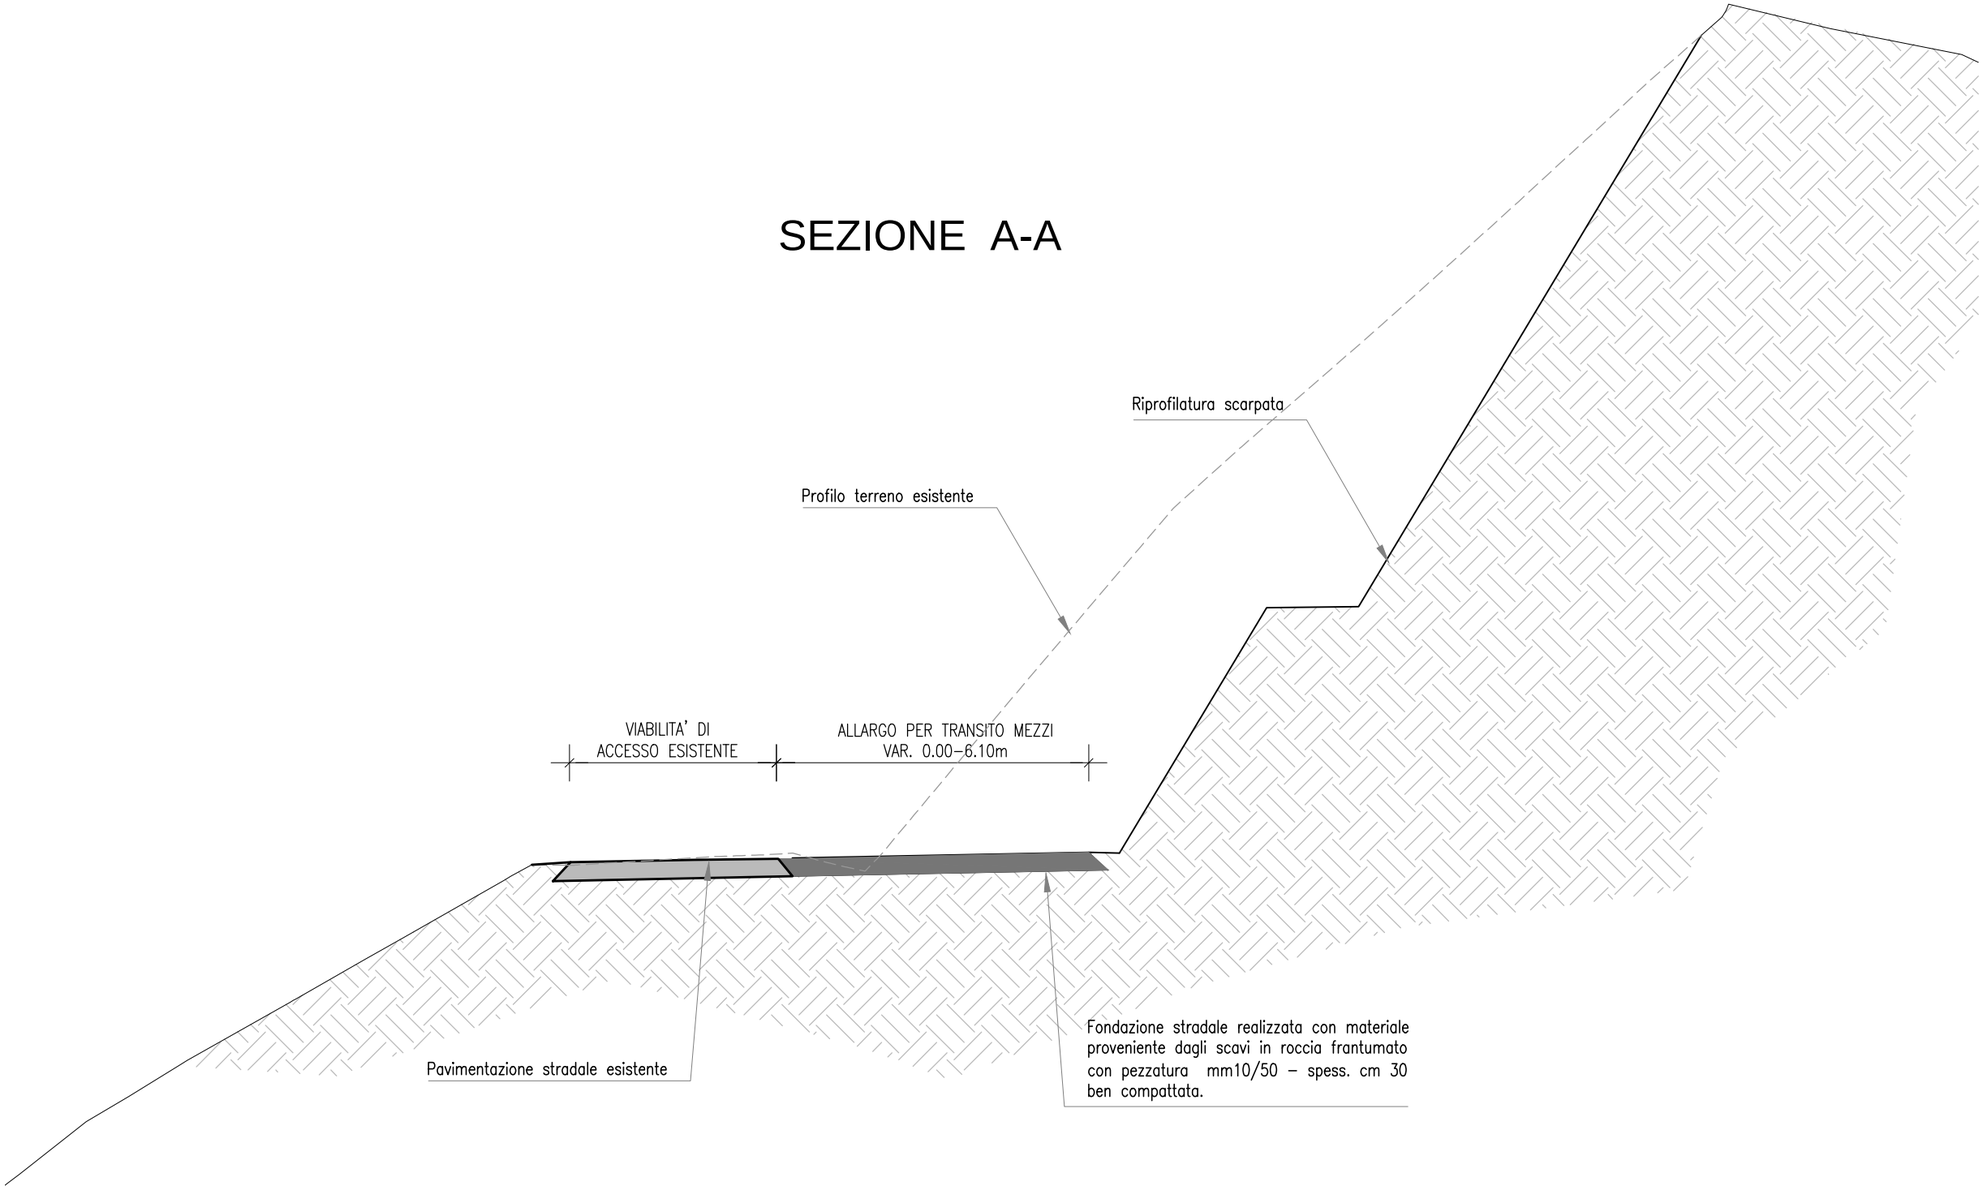

INTERVENTO 20 TAV 2/2
ADEGUAMENTO VIABILITA' DI ACCESSO
Scala 1:100

PROGETTO INTERVENTO Scala 1:500

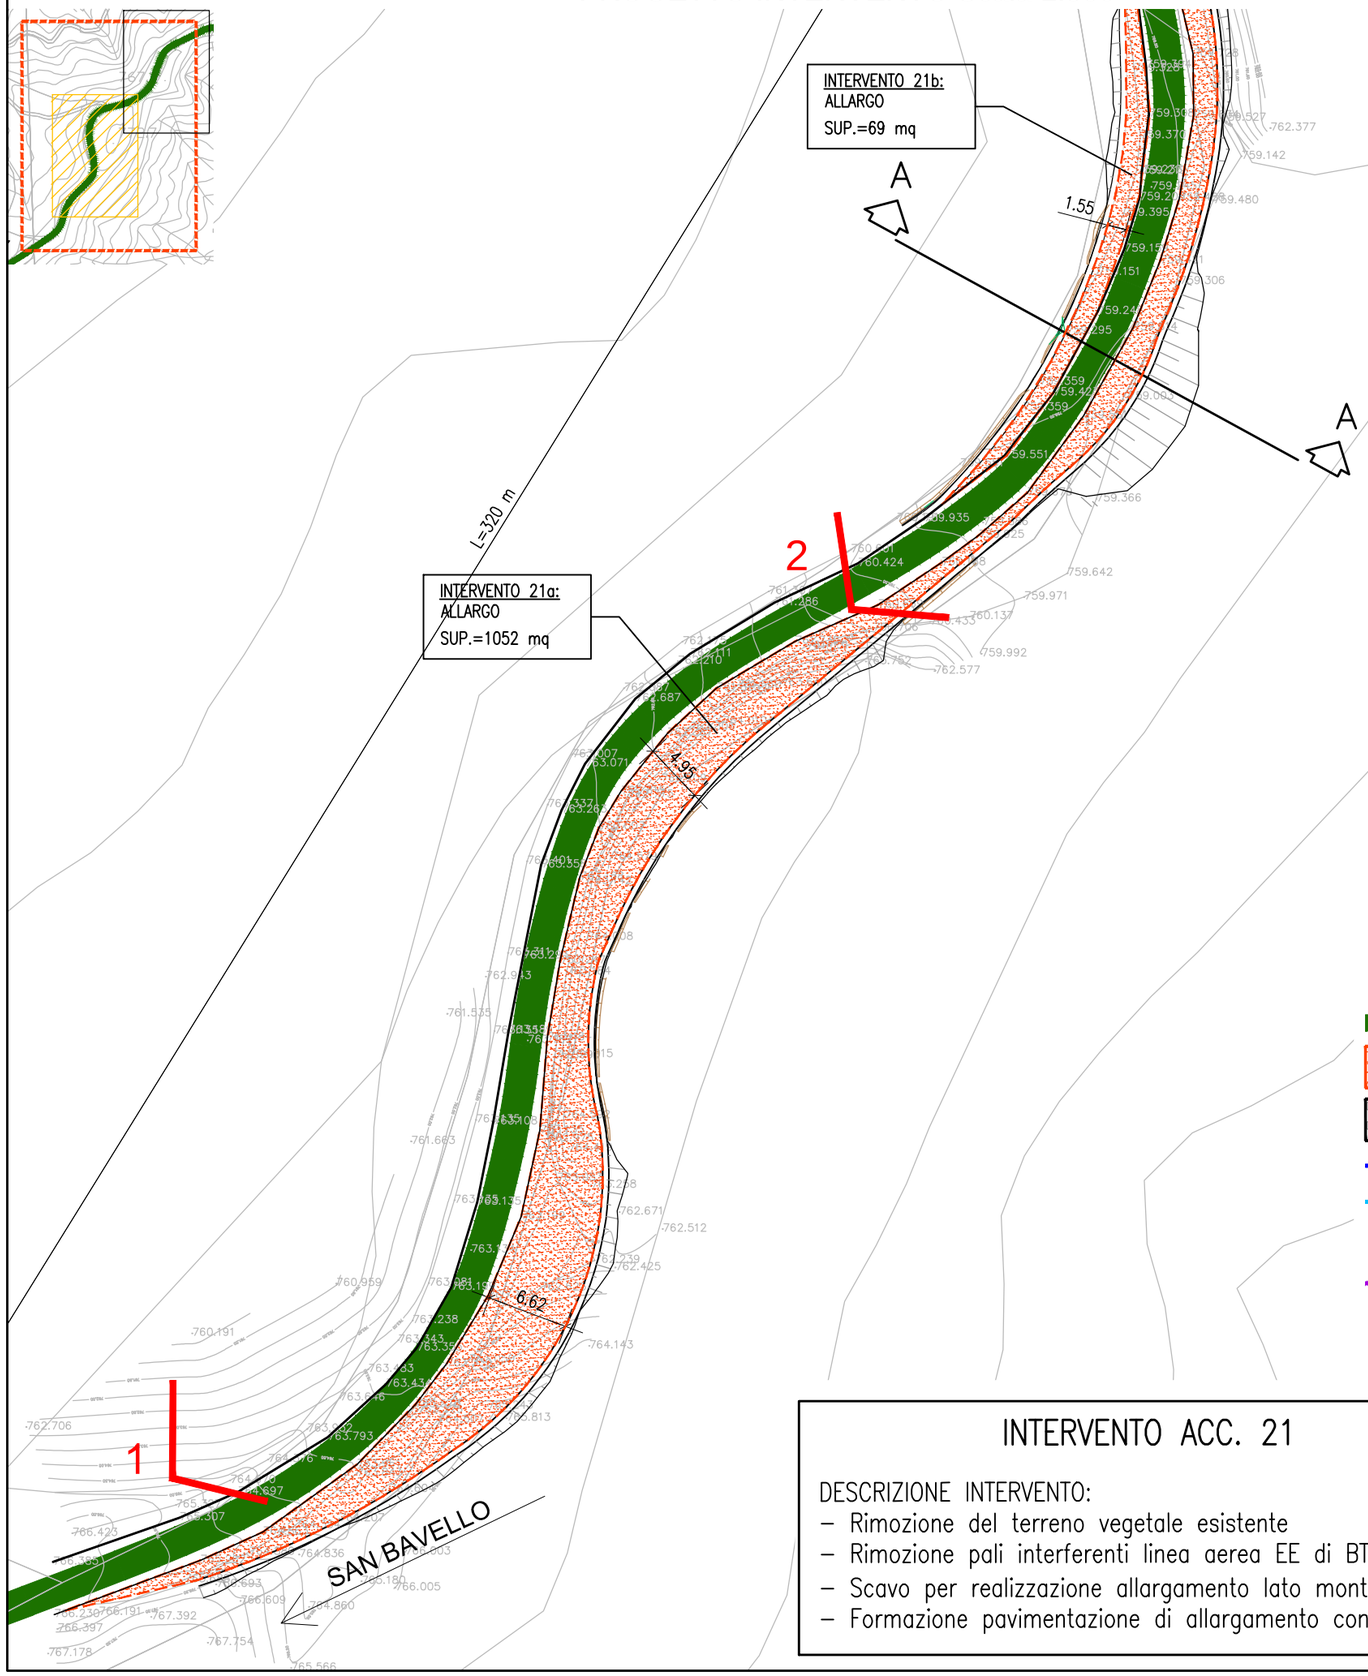

STRALCIO PLANIMETRICO Scala 1:10.000

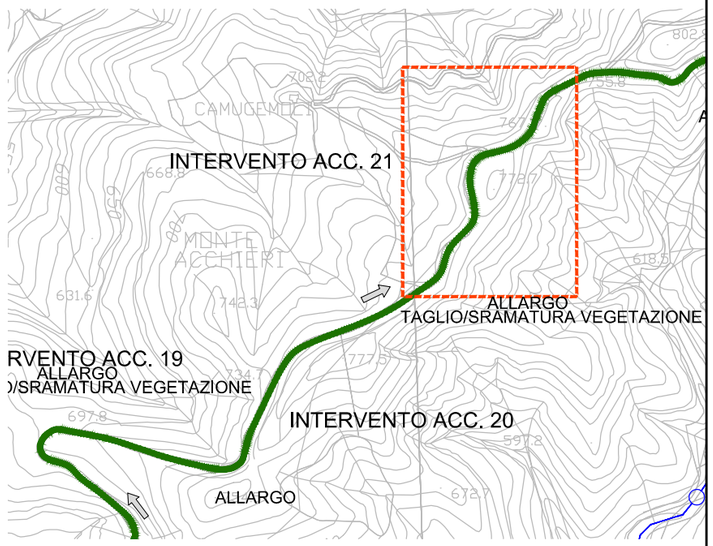

FOTO 1

FOTO 2

FOTO 3

N

LEGENDA

- VIABILITA' DI ACCESSO ESISTENTE
- INTERVENTO LOCALE DI ALLARGO
- RAFFORZAMENTO CORTICALE MEDIANTE RIVESTIMENTO DI PARETI CON RETE METALLICA
- NUOVO ELEMENTO DI RACCOLTA ACQUE
- LINEA TELEFONICA / LINEA AEREA EE
- PALO LINEA TELEFONICA / LINEA AEREA EE
- RECINZIONE
- AREE PER SERVITU'
- AREE DI ESPROPRIO

INTERVENTO ACC. 21

DESCRIZIONE INTERVENTO:

- Rimozione del terreno vegetale esistente
- Rimozione pali interferenti linea aerea EE di BT e interramento linea elettrica
- Scavo per realizzazione allargamento lato monte (1121 mq)
- Formazione pavimentazione di allargamento con materiale granulare provenienet dagli scavi

INTERVENTO 21 TAV 1/3	
ADEGUAMENTO VIABILITA' DI ACCESSO	
Scala	Varie

PROGETTO INTERVENTO Scala 1:500

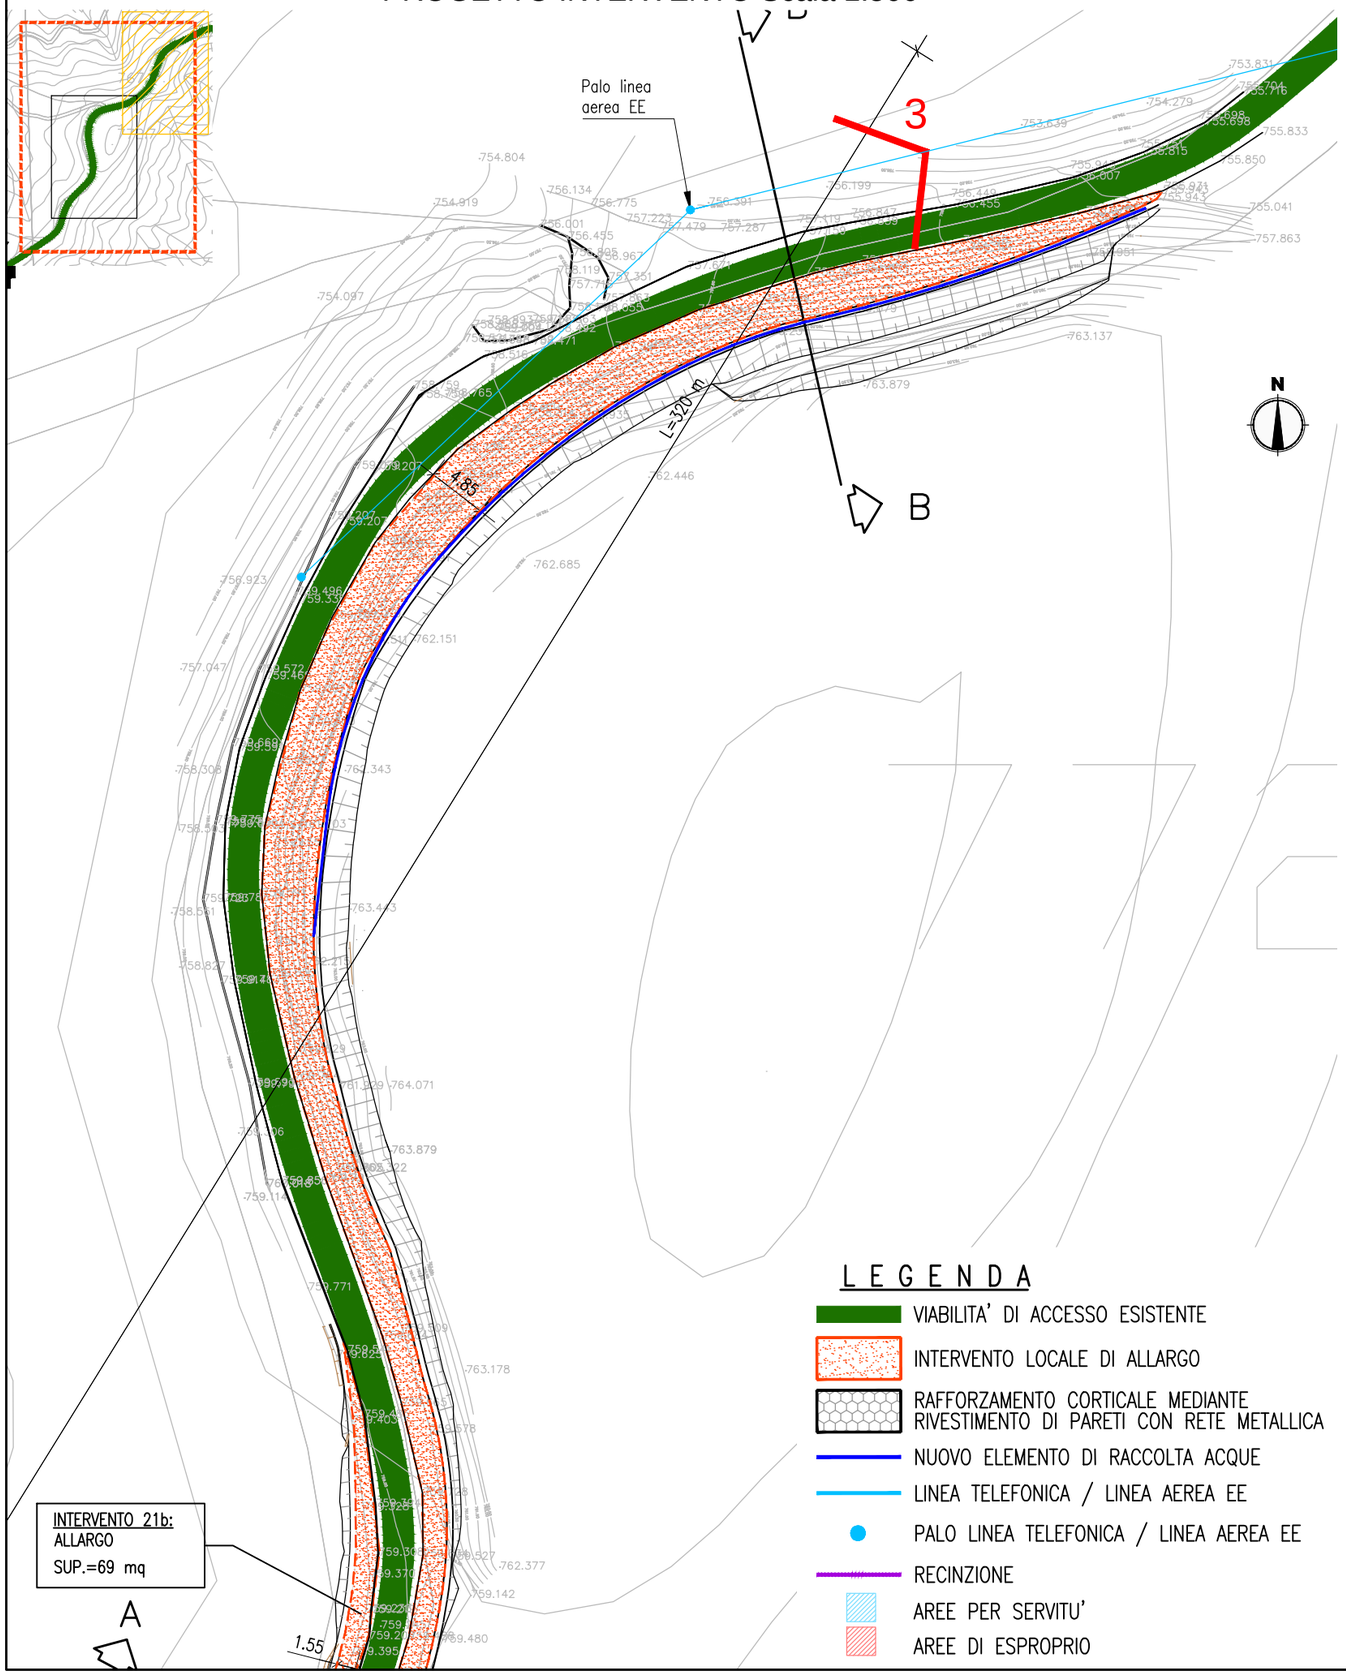

STRALCIO PLANIMETRICO Scala 1:10.000

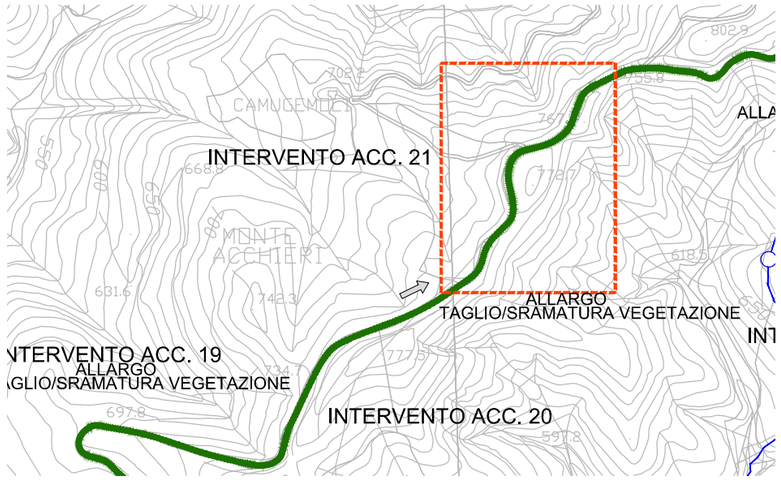

STRALCIO CATASTALE Scala 1:2.000

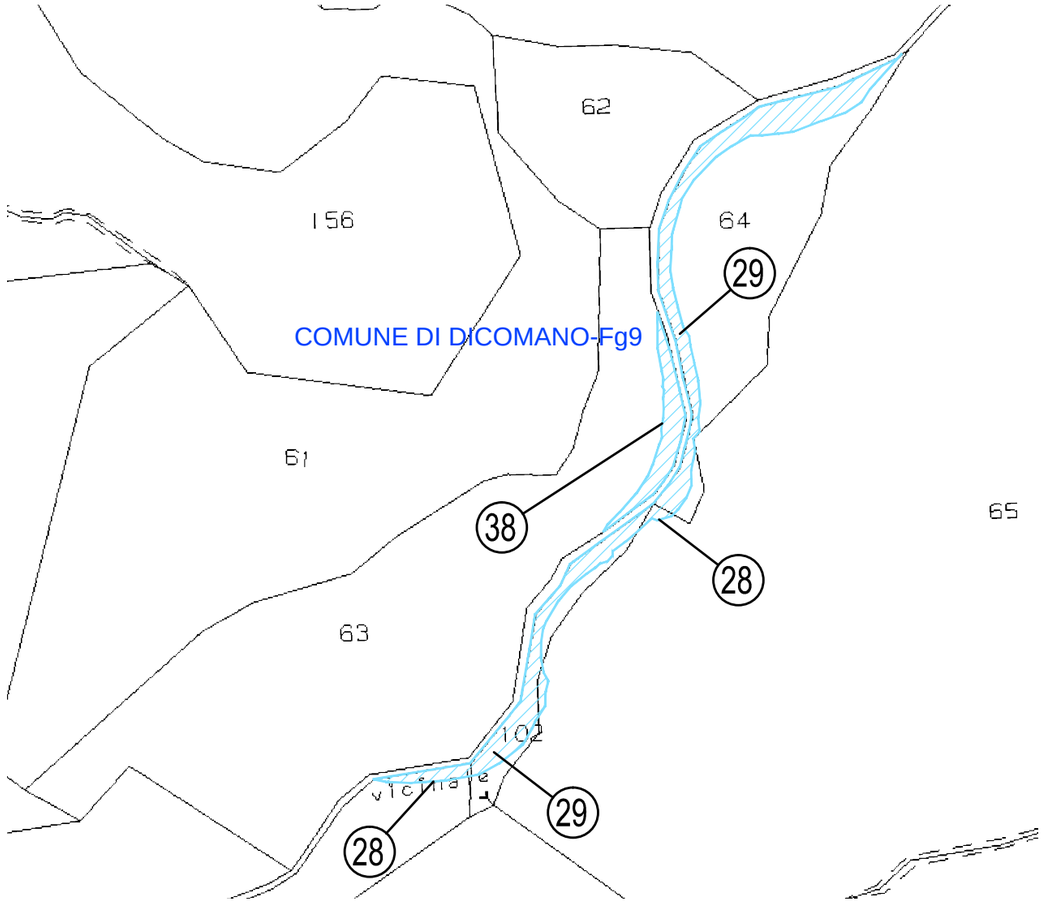

LEGENDA

- VIABILITA' DI ACCESSO ESISTENTE
- INTERVENTO LOCALE DI ALLARGO
- RAFFORZAMENTO CORTICALE MEDIANTE RIVESTIMENTO DI PARETI CON RETE METALLICA
- NUOVO ELEMENTO DI RACCOLTA ACQUE
- LINEA TELEFONICA / LINEA AEREA EE
- PALO LINEA TELEFONICA / LINEA AEREA EE
- RECINZIONE
- AREE PER SERVITU'
- AREE DI ESPROPRIO

INTERVENTO 21 TAV 2/3
ADEGUAMENTO VIABILITA' DI ACCESSO
Scala Varie

SEZIONE A-A

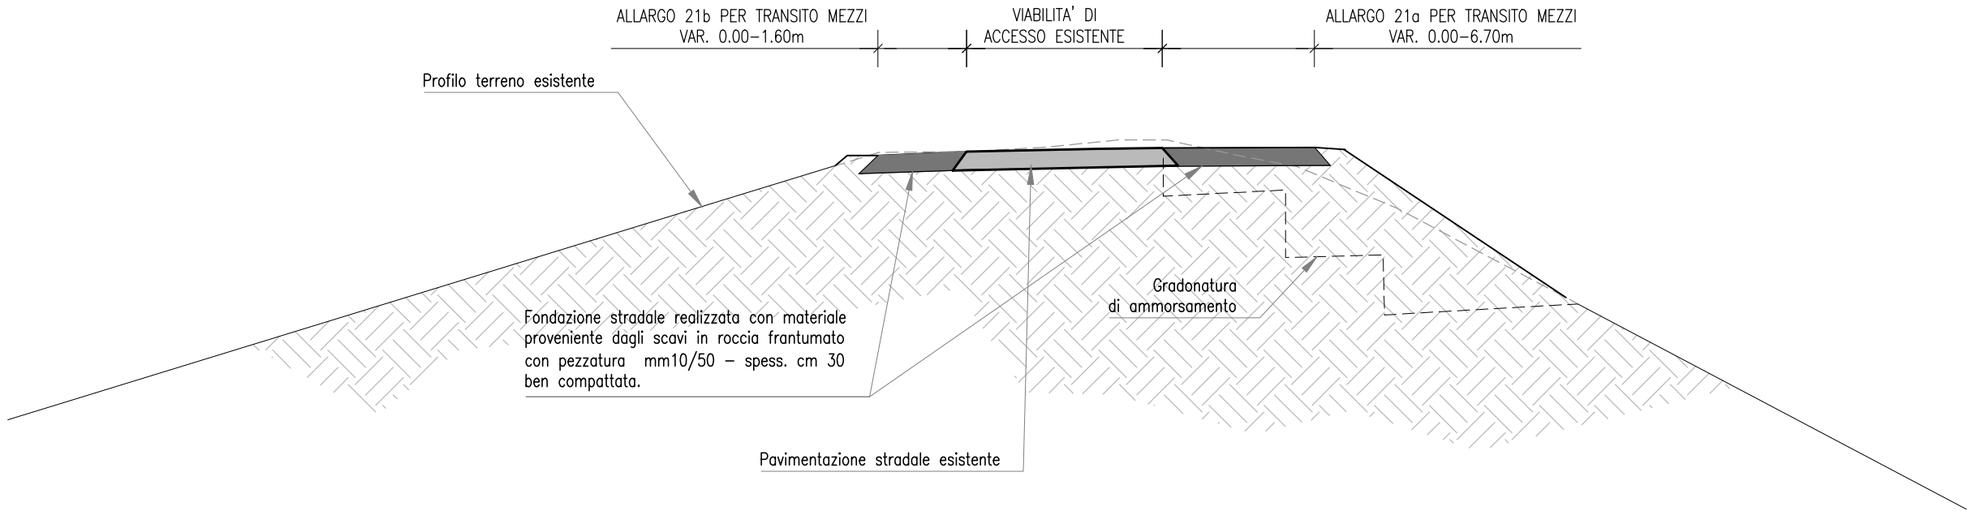

SEZIONE B-B

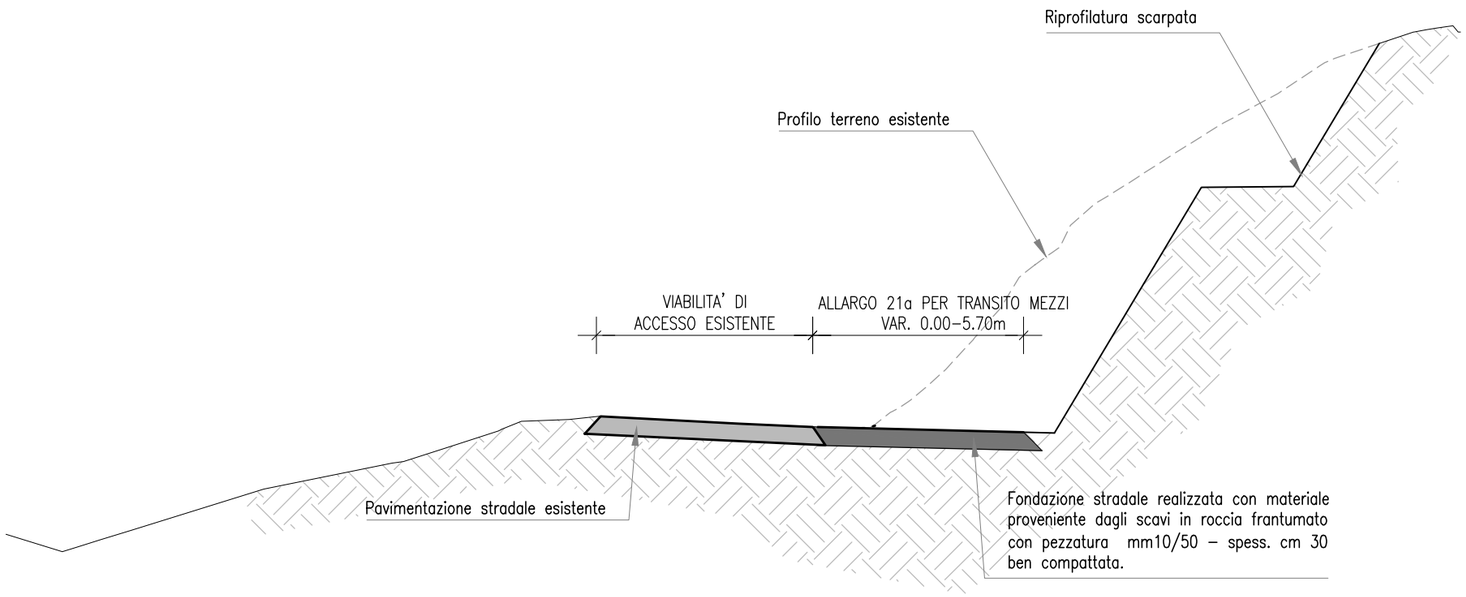

INTERVENTO 21 TAV 3/3
ADEGUAMENTO VIABILITA' DI ACCESSO
Scala 1:100

PROGETTO INTERVENTO Scala 1:500

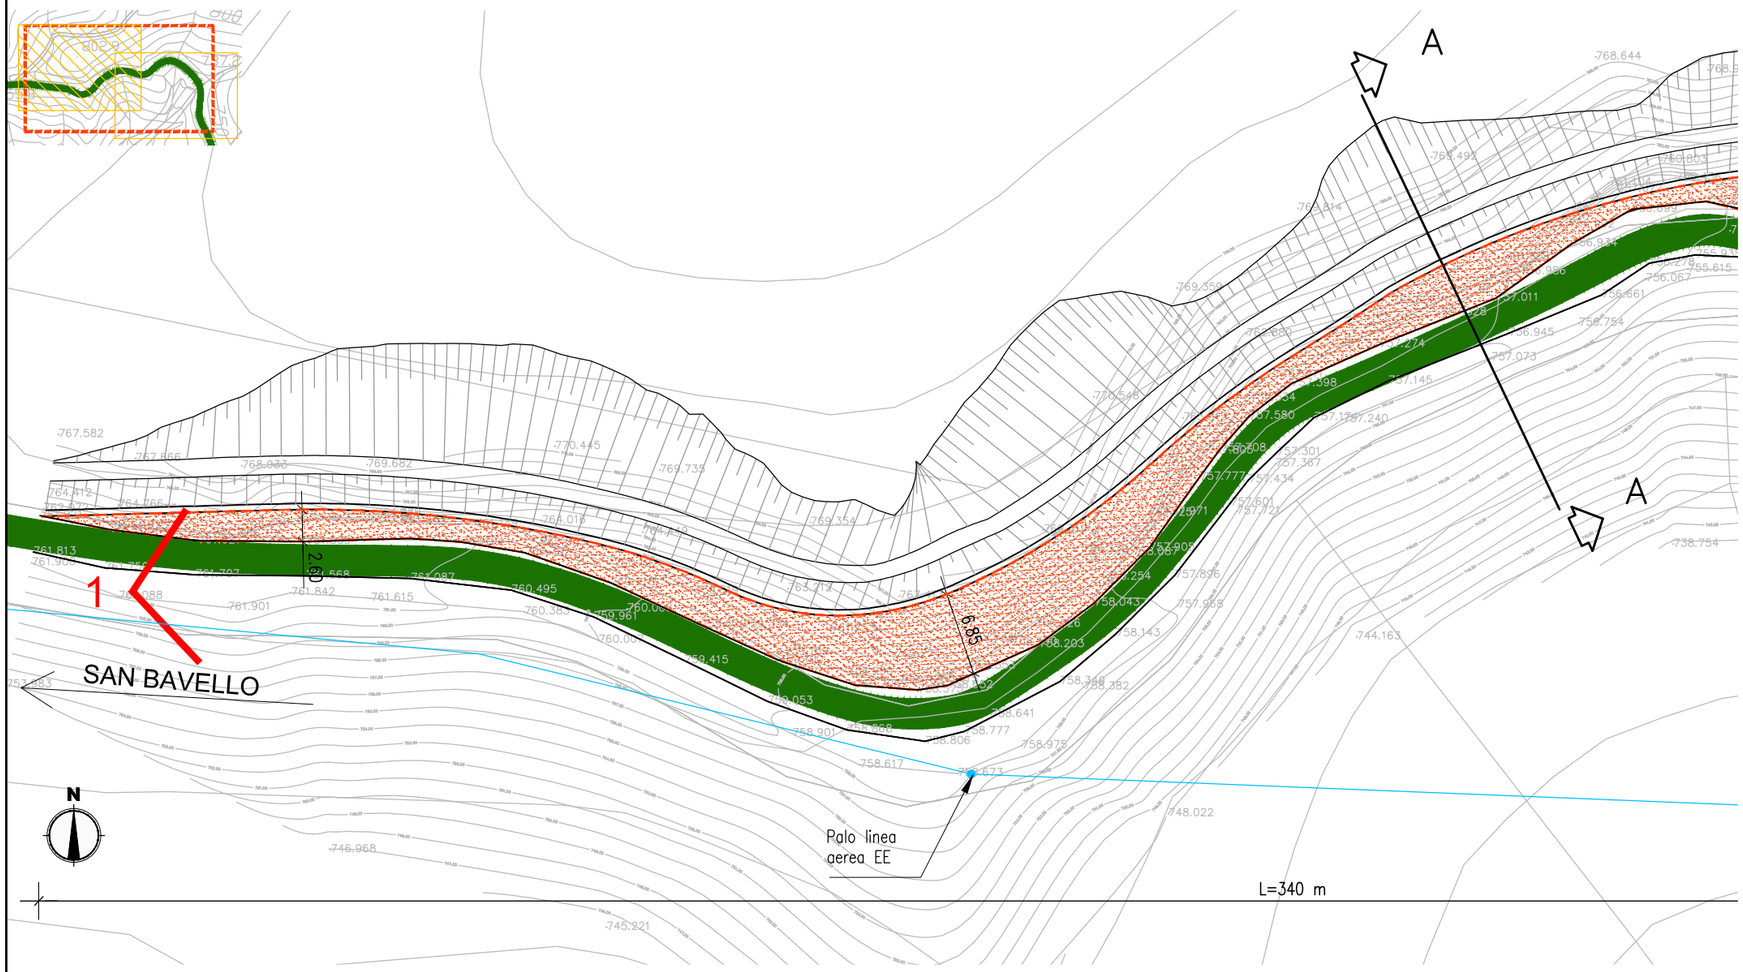

STRALCIO PLANIMETRICO Scala 1:10.000

LEGENDA

- VIABILITA' DI ACCESSO ESISTENTE
- INTERVENTO LOCALE DI ALLARGO
- RAFFORZAMENTO CORTICALE MEDIANTE RIVESTIMENTO DI PARETI CON RETE METALLICA
- NUOVO ELEMENTO DI RACCOLTA ACQUE
- LINEA TELEFONICA / LINEA AEREA EE
- PALO LINEA TELEFONICA / LINEA AEREA EE
- RECINZIONE
- AREE PER SERVITU'
- AREE DI ESPROPRIO

STRALCIO CATASTALE Scala 1:2.000

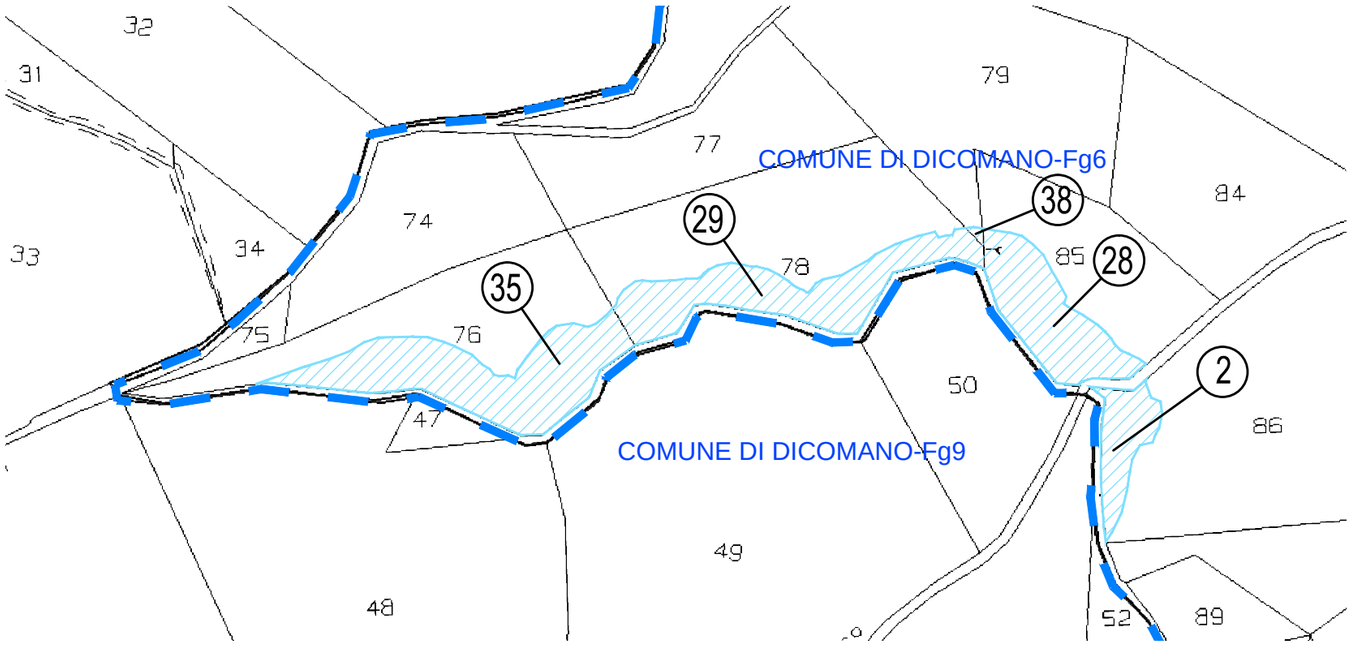

INTERVENTO ACC. 22

DESCRIZIONE INTERVENTO:

- Rimozione del terreno vegetale esistente
- Spostamento pali interferenti linea EE di BT e interramento linea elettrica
- Scavo per realizzazione allargamento lato monte (1346 mq)
- Formazione pavimentazione di allargamento con materiale granulare proveniente dagli scavi

FOTO 1

INTERVENTO 22 TAV 1/3
ADEGUAMENTO VIABILITA' DI ACCESSO
Scala Varie

PROGETTO INTERVENTO Scala 1:500

STRALCIO PLANIMETRICO Scala 1:10.000

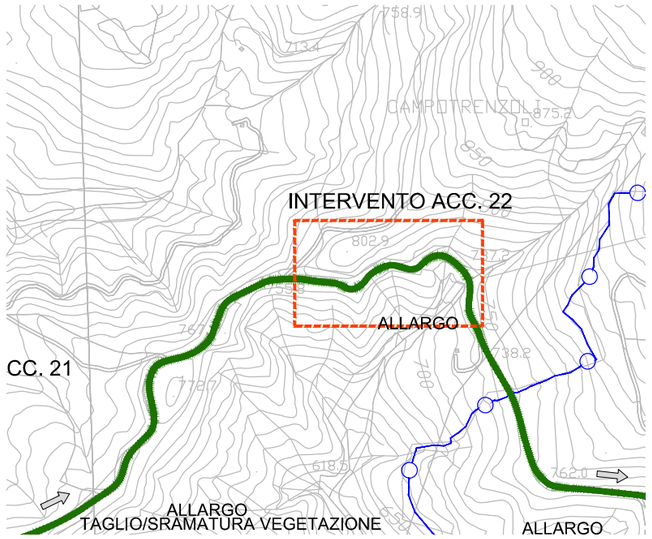

L E G E N D A

- VIABILITA' DI ACCESSO ESISTENTE
- INTERVENTO LOCALE DI ALLARGO
- RAFFORZAMENTO CORTICALE MEDIANTE RIVESTIMENTO DI PARETI CON RETE METALLICA
- NUOVO ELEMENTO DI RACCOLTA ACQUE
- LINEA TELEFONICA / LINEA AEREA EE
- PALO LINEA TELEFONICA / LINEA AEREA EE
- RECINZIONE
- AREE PER SERVITU'
- AREE DI ESPROPRIO

INTERVENTO 22 TAV 2/3
ADEGUAMENTO VIABILITA' DI ACCESSO
Scala Varie

SEZIONE B-B

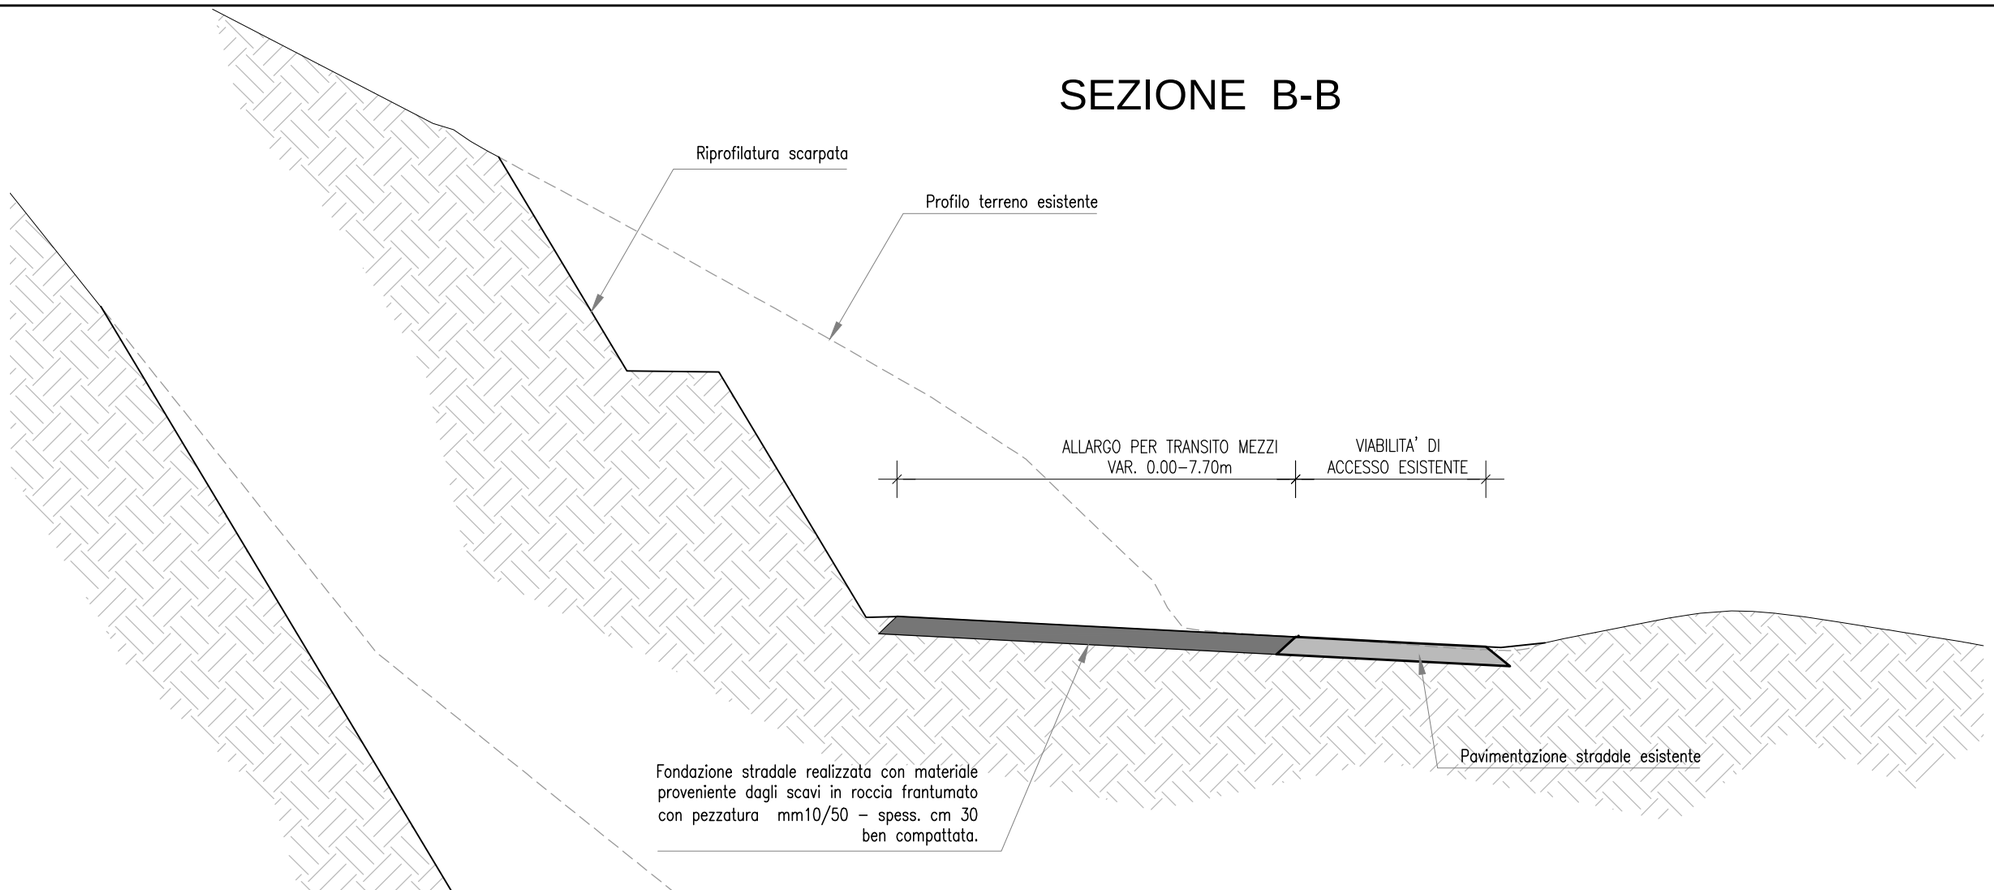

SEZIONE A-A

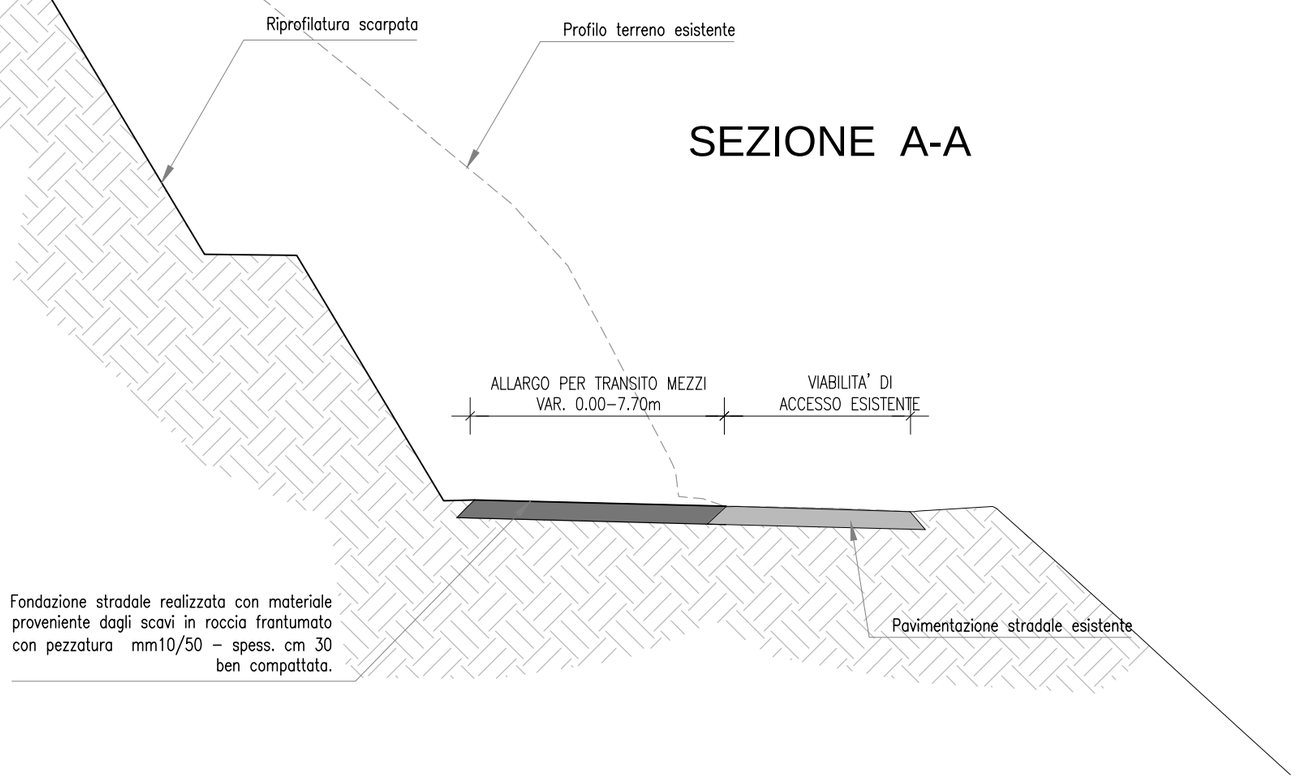

INTERVENTO 22 TAV 3/3

ADEGUAMENTO VIABILITA' DI ACCESSO

Scala 1:100

FOTOPIANO Scala 1:1.000

STRALCIO PLANIMETRICO Scala 1:10.000

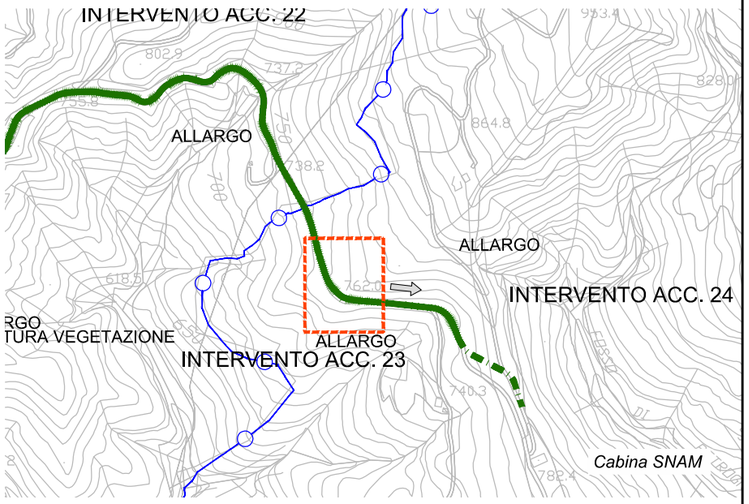

INTERVENTO ACC. 23

DESCRIZIONE INTERVENTO:

- Sramatura vegetazione interferente
- Rimozione del terreno vegetale esistente
- Spostamento pali interferenti linea EE di BT e interramento linea elettrica
- Pavimentazione di allargamento con fondazione stradale sp. 30cm (Area circa 280mq. tot.) con materiale proveniente dagli scavi

INTERVENTO 23
ADEGUAMENTO VIABILITA' DI ACCESSO
Scala Varie

PROGETTO INTERVENTO Scala 1:500

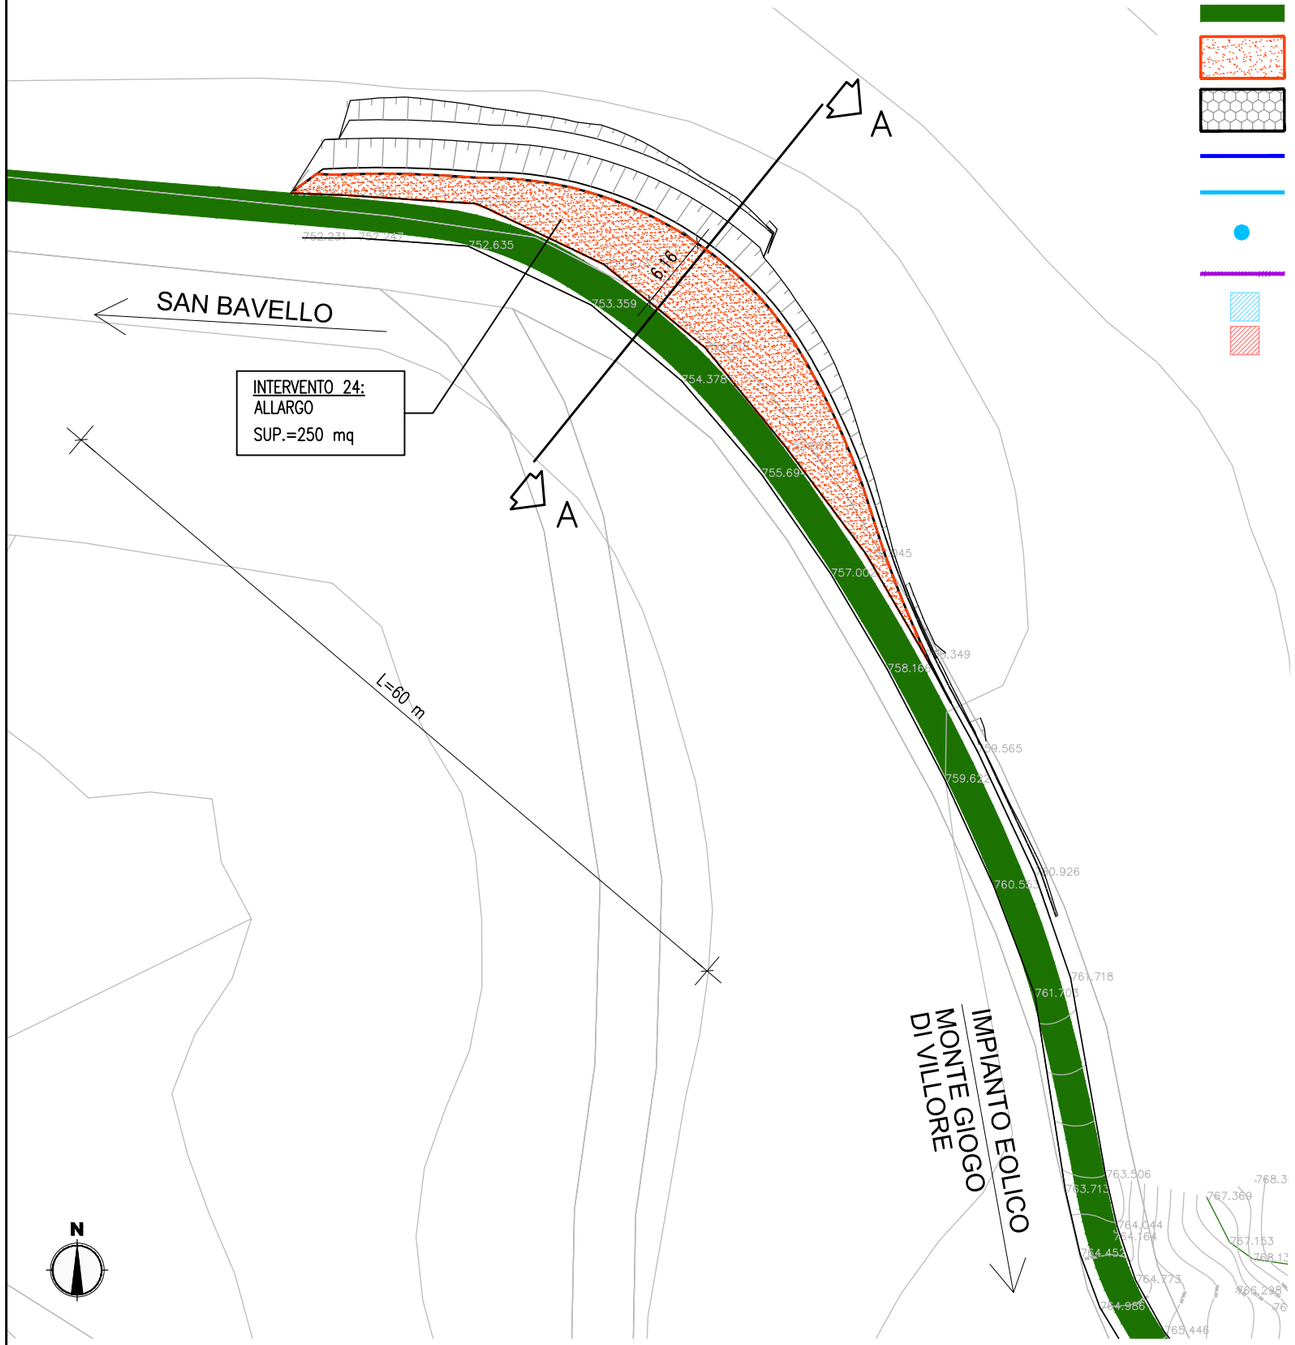

L E G E N D A

- VIABILITA' DI ACCESSO ESISTENTE
- INTERVENTO LOCALE DI ALLARGO
- RAFFORZAMENTO CORTICALE MEDIANTE RIVESTIMENTO DI PARETI CON RETE METALLICA
- NUOVO ELEMENTO DI RACCOLTA ACQUE
- LINEA TELEFONICA / LINEA AEREA EE
- PALO LINEA TELEFONICA / LINEA AEREA EE
- RECINZIONE
- AREE PER SERVITU'
- AREE DI ESPROPRIO

STRALCIO PLANIMETRICO Scala 1:10.000

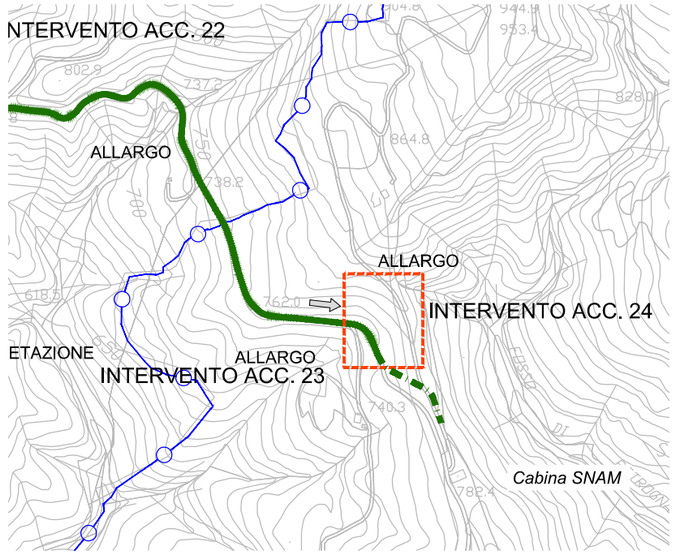

STRALCIO CATASTALE Scala 1:2.000

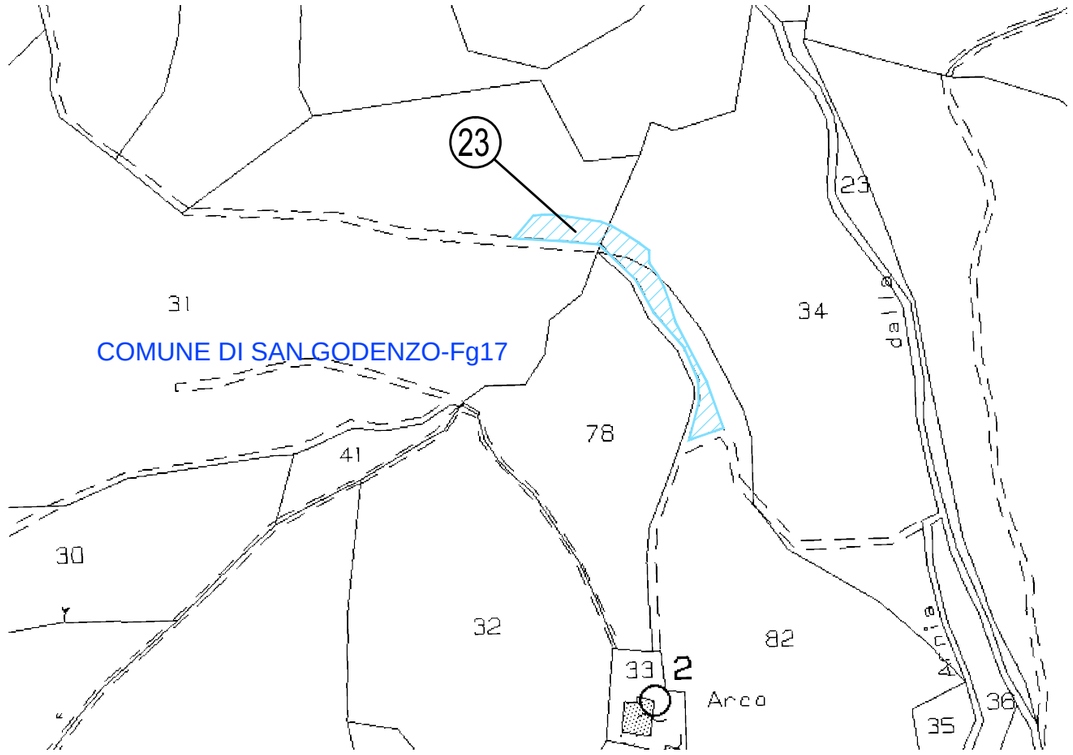

INTERVENTO ACC. 24

DESCRIZIONE INTERVENTO:

- Rimozione del terreno vegetale esistente
- Scavo per realizzazione allargamento lato monte (250 mq)
- Formazione pavimentazione di allargamento con materiale granulare proveniente dagli scavi

INTERVENTO 24 TAV 1/2
ADEGUAMENTO VIABILITA' DI ACCESSO
Scala Varie

SEZIONE A-A

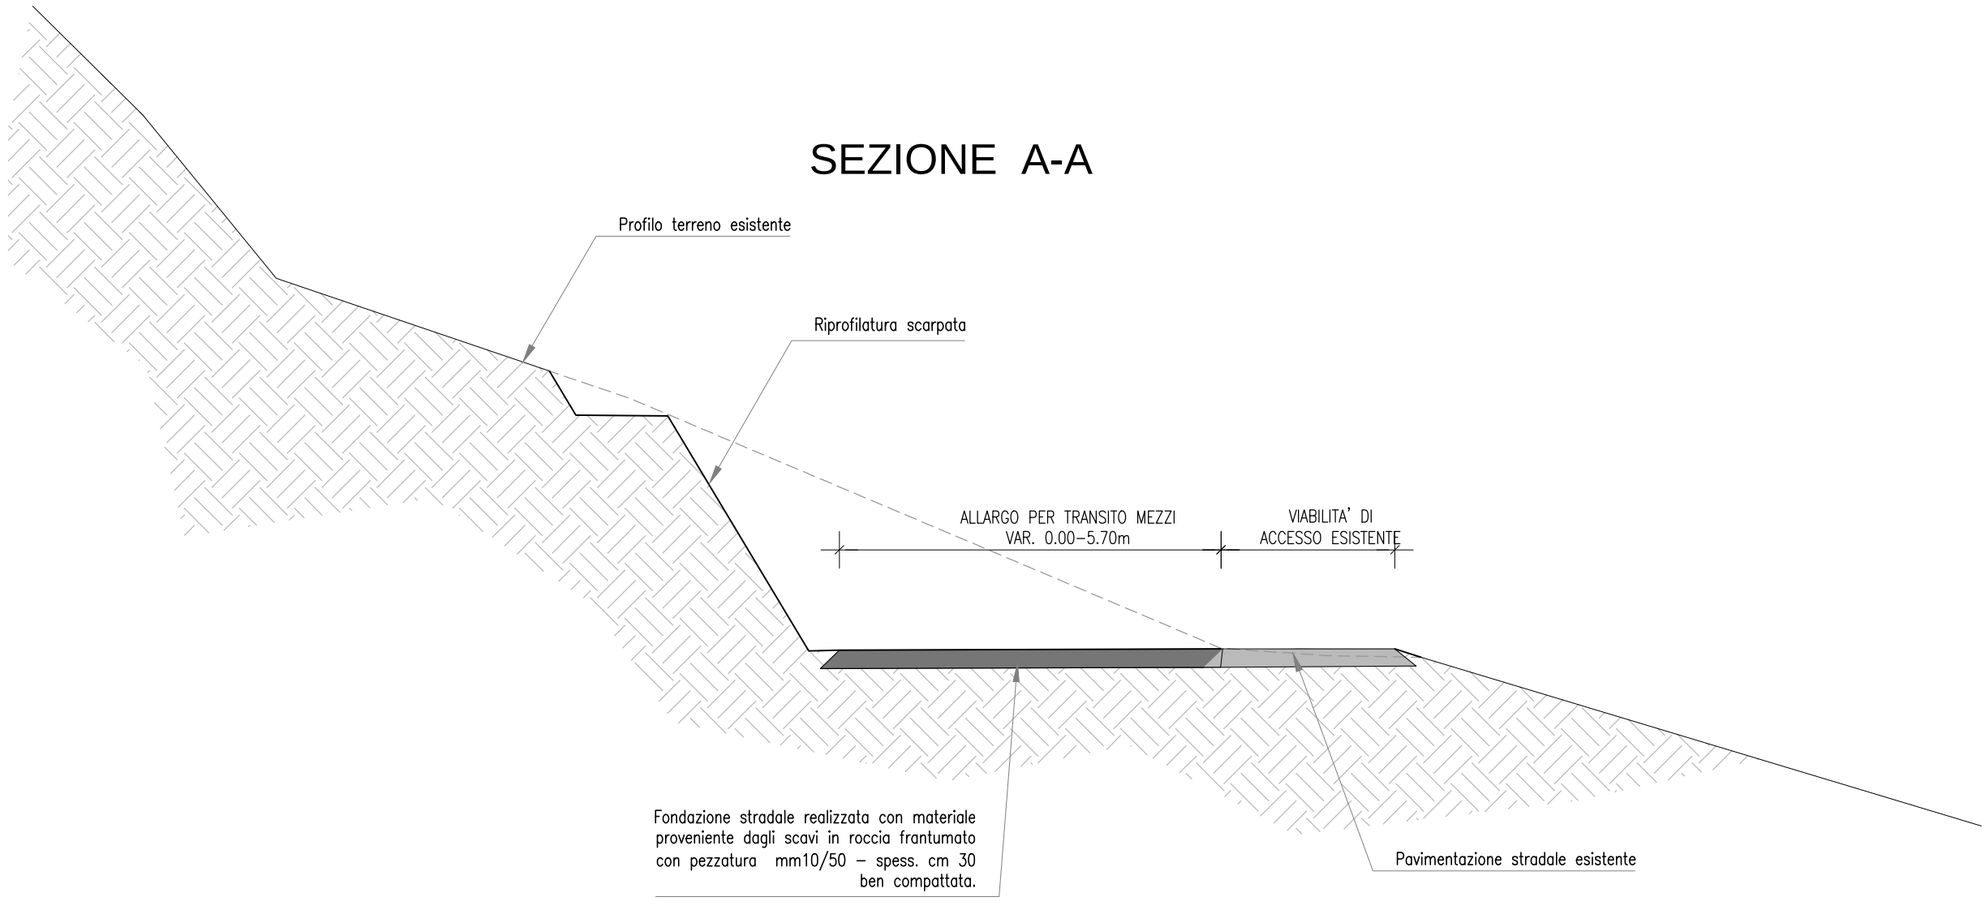

INTERVENTO 24 TAV 2/2
ADEGUAMENTO VIABILITA' DI ACCESSO
Scala 1:100